


ΥΠΟΜΝΗΜΑ:

- ▬ ΥΦΙΣΤΑΜΕΝΗ ΤΟΙΧΟΠΟΙΑ
- ▬ ΥΦΙΣΤΑΜΕΝΑ ΔΟΜΙΚΑ ΣΤΟΙΧΕΙΑ ΑΠΟ ΟΠΙΣΘΟΜΕΝΟ ΣΥΜΠΛΗΡΩΜΑ

ΤΕΧΝΙΚΗ ΥΠΗΡΕΣΙΑ		Γ. Ν.Θ. "Γ. ΠΑΠΑΝΙΚΟΛΑΟΥ"	
Μελέτη:	Μαρίνα Βαλουράκη ΠΕ Αρχιτέκτων Μηχανικός Θεωρητική Υποβολή	ΕΡΓΟ:	ΑΝΑΔΑΜΟΡΦΩΣΗ ΧΩΡΩΝ ΓΙΑ ΤΗΝ ΕΓΚΑΤΑΣΤΑΣΗ ΝΕΟΥ ΑΙΤΕΙΟΓΡΑΦΟΥ ΣΤΗ ΜΟΝΑΔΑ ΕΠΕΜΒΑΤΙΚΗΣ ΑΙΤΕΙΟΓΡΑΦΙΑΣ ΤΟΥ ΑΚΤΙΝΟΔΙΑΓΝΩΣΤΙΚΟΥ ΤΜΗΜΑΤΟΣ ΣΤΟ ΚΤΙΡΙΟ 10 ΤΟΥ ΝΟΣΟΚΟΜΕΙΟΥ Γ.Ν.Θ. "Γ. ΠΑΠΑΝΙΚΟΛΑΟΥ"
Καλέστη Κατέβη ΠΕ Πολιτικός Μηχανικός Προσμητική Τμήματος Τεχνικού	ΘΕΜΑ:	Νοέμβριος 2020	Κλίμακα
	ΚΑΤΟΥΗ ΧΩΡΩΝ - ΑΠΟΤΥΠΩΣΗ	Αρ. Σχεδίου:	A.01

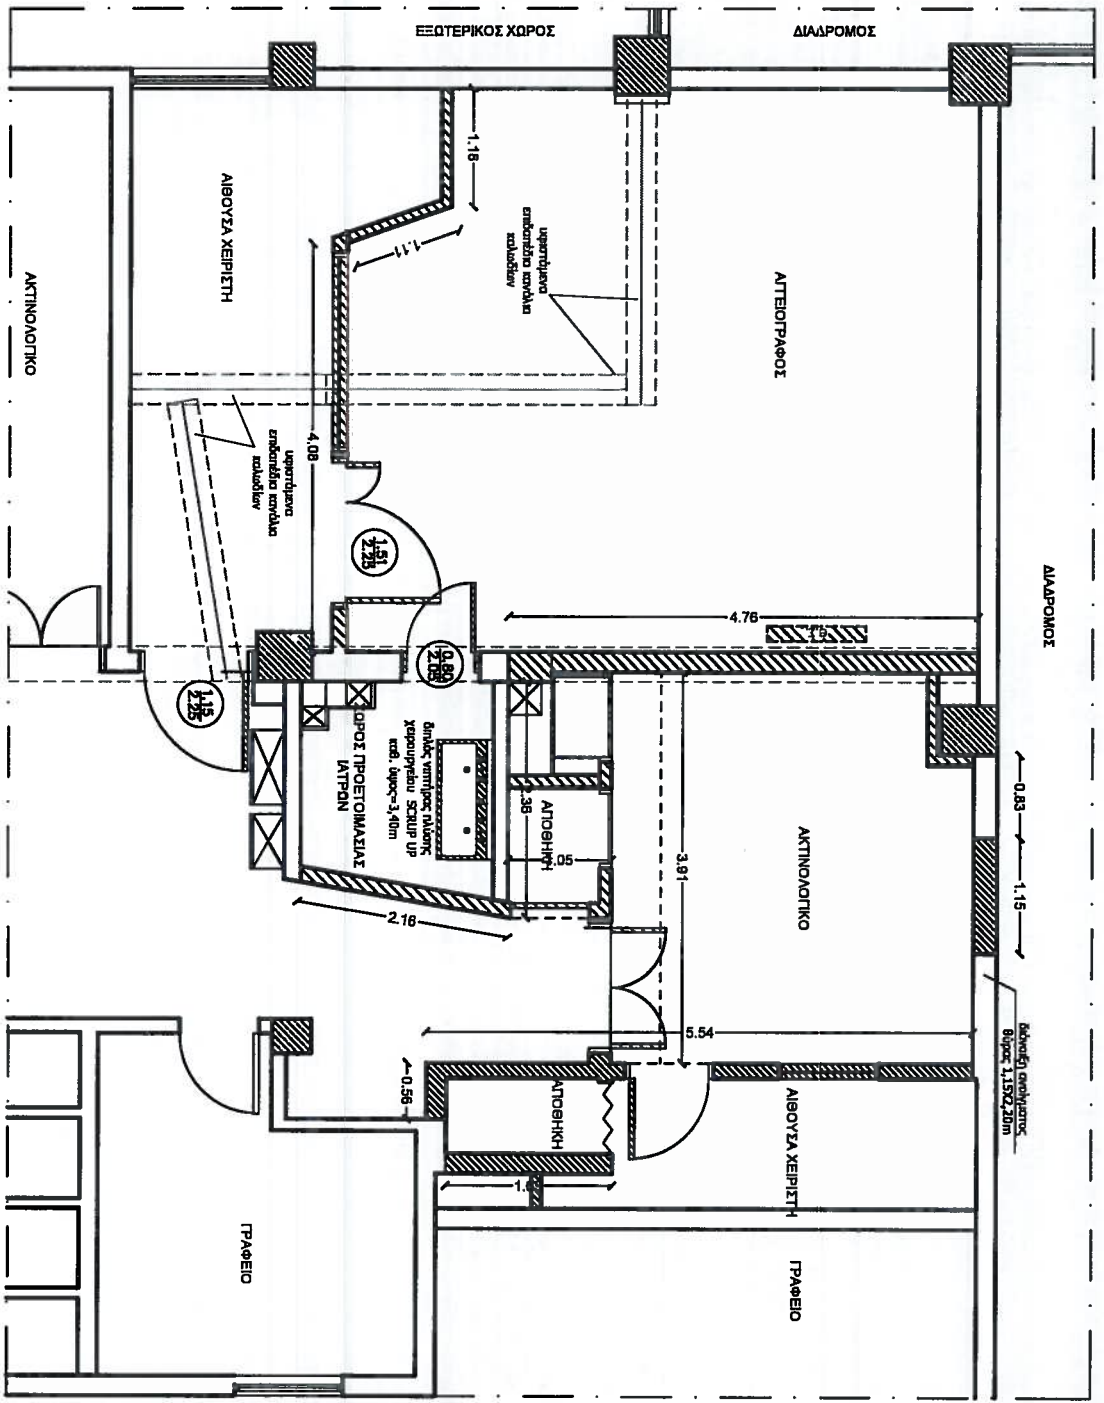

ΥΠΟΜΗΝΗΜΑ:

- ΥΦΙΣΤΑΜΕΝΗ ΤΟΙΧΟΠΟΙΑ
- ΤΟΙΧΟΠΟΙΑ ΚΑΙ ΑΛΙΑ ΔΟΜΙΚΑ ΣΤΟΙΧΙΑ ΤΥΠΟΣ ΚΑΘΑΡΕΣΗ - ΑΠΟΞΗΛΩΣΗ
- ΔΙΠΛΩΜΕΝΟ ΣΥΡΤΟΛΕΜΑ

ΤΕΧΝΙΚΗ ΥΠΗΡΕΣΙΑ

Μελέτη:

Μερίδωτα Βαλουκτού
ΓΕ Αρχειών Μηχανικός
Θεσσαλονίκη/Τηλεφωνία:

Καθαρίστη Καρέζη
ΓΕ Πολιτικός Μηχανικός
Πολιτισμική Τμήματος Τεχνικών

Γ.Ν.Θ. "Γ. ΠΑΠΑΝΙΚΟΛΑΟΥ"


ΕΡΓΟ:

ΑΝΑΔΙΟΡΓΩΣΗ ΧΩΡΩΝ ΓΙΑ ΤΗΝ ΕΓΚΑΤΑΣΤΑΣΗ ΝΕΟΥ ΑΤΕΙΟΓΡΑΦΟΥ ΣΤΗ ΜΟΝΑΔΑ ΕΠΕΜΒΑΤΙΚΗΣ ΑΤΕΙΟΓΡΑΦΙΑΣ ΤΟΥ ΑΚΤΙΝΟΔΙΑΓΝΩΣΤΙΚΟΥ ΤΜΗΜΑΤΟΣ ΣΤΟ ΚΤΙΡΙΟ 10 ΤΟΥ ΝΟΣΟΚΟΜΕΙΟΥ Γ.Ν.Θ. "Γ. ΠΑΠΑΝΙΚΟΛΑΟΥ"

ΘΕΜΑ:

ΚΑΤΩΥΗ ΧΩΡΩΝ - ΣΧΕΔΙΟ ΚΑΘΑΡΕΣΕΩΝ - ΑΠΟΞΗΛΩΣΕΩΝ

Νοέμβριος 2020 Καλιφάκα Αρ. Σχεδίου: Α.02

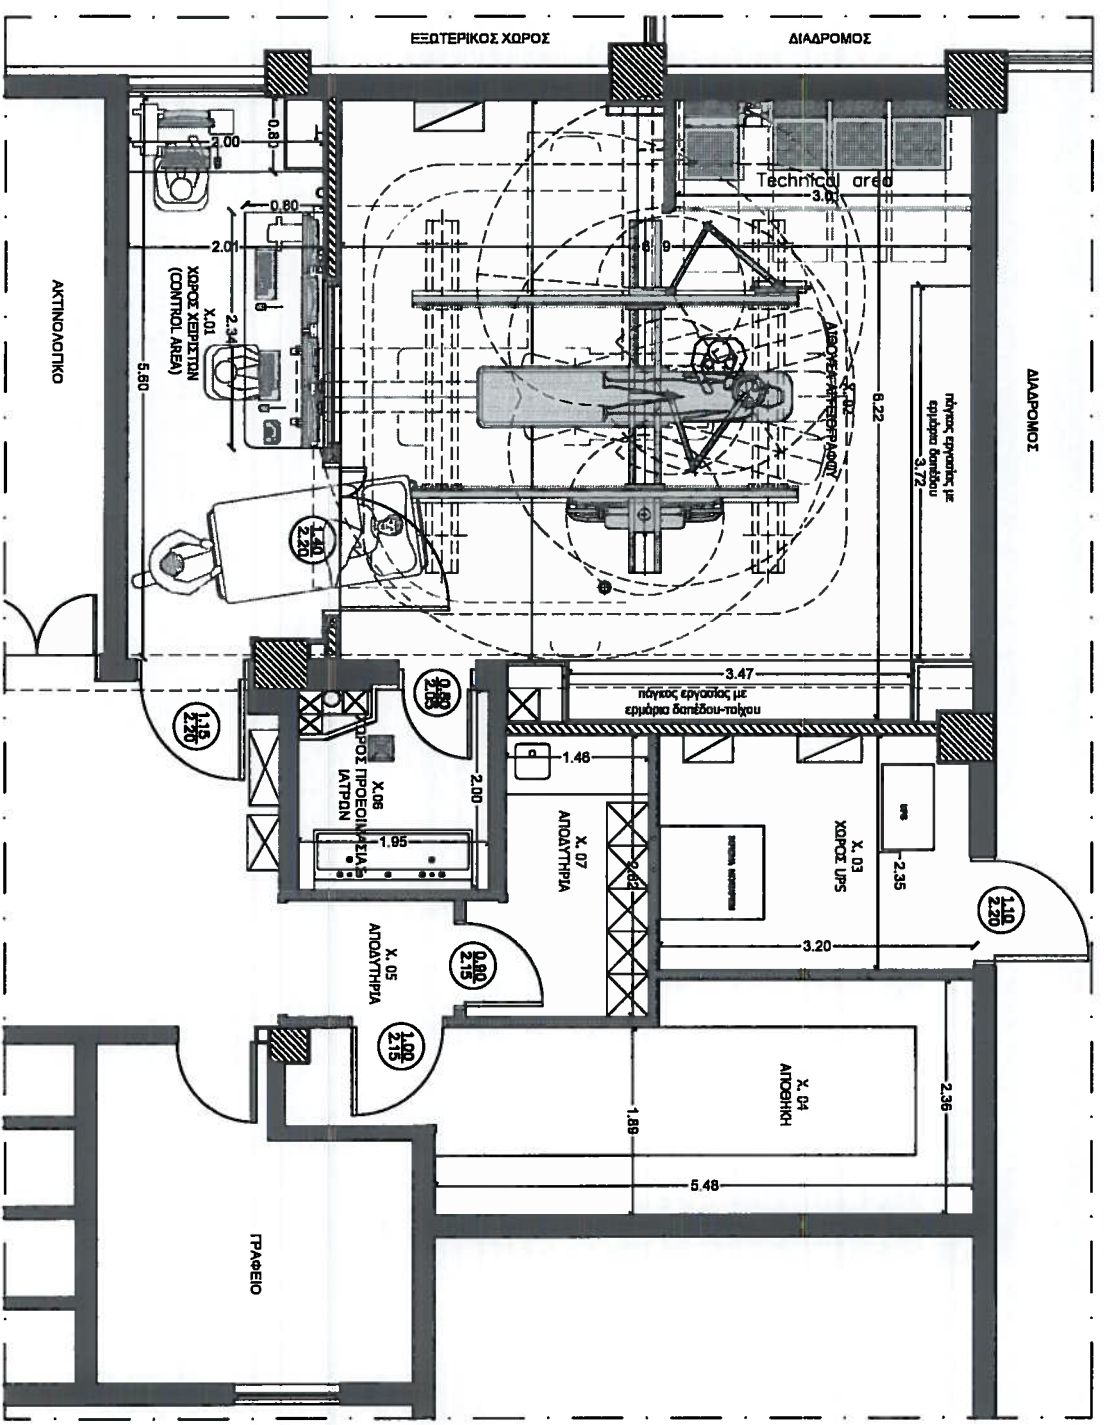

ΥΠΟΜΗΝΗΜΑ:

- ΥΦΙΣΤΑΜΕΝΗ ΤΟΚΟΠΟΙΙΑ
- ΝΕΑ ΤΟΚΟΠΟΙΙΑ ΔΡΟΜΙΚΗΣ ΓΛΩΒΟΔΟΜΗΣ
- ΝΕΑ ΤΟΚΟΠΟΙΙΑ ΓΥΜΝΟΚΥΛΙΣΗΣ
- ΕΠΕΝΔΥΣΗ ΑΚΤΙΝΟΠΡΟΣΤΑΣΙΑΣ ΜΕ ΘΥΡΑ ΜΟΝΩΣΟΥ ΚΑΙ ΓΥΜΝΟΔΟΜΗΣ
- ΝΕΑ ΤΟΚΟΠΟΙΙΑ ΔΡΟΜΙΚΗΣ ΓΛΩΒΟΔΟΜΗΣ
- ΝΕΑ ΤΟΚΟΠΟΙΙΑ ΓΥΜΝΟΚΥΛΙΣΗΣ
- ΕΠΕΝΔΥΣΗ ΑΚΤΙΝΟΠΡΟΣΤΑΣΙΑΣ ΜΕ ΘΥΡΑ ΜΟΝΩΣΟΥ ΚΑΙ ΓΥΜΝΟΔΟΜΗΣ

ΤΕΧΝΙΚΗ ΥΠΗΡΕΣΙΑ

Μελέτη

Μαρίνα Βαλουράκη
ΓΕ Αρχιτέκτων Μηχανικός
Ελευθέρου Έργου


Καλλιόπη Καραβή
ΓΕ Πολιτικός Μηχανικός
Προστατική Τμήματος Τεχνικού

Γ.Ν.Θ. "Γ. ΠΑΠΑΝΙΚΟΛΑΟΥ"


ΕΡΓΟ: ΑΝΑΔΙΑΜΟΡΦΩΣΗ ΧΩΡΩΝ ΓΙΑ ΤΗΝ ΕΓΚΑΤΑΣΤΑΣΗ ΝΕΟΥ ΑΠΤΕΙΟΓΡΑΦΟΥ ΣΤΗ ΜΟΝΑΔΑ ΕΠΕΜΒΑΤΙΚΗΣ ΑΠΤΕΙΟΓΡΑΦΙΑΣ ΤΟΥ ΑΚΤΙΝΟΔΙΑΓΝΩΣΤΙΚΟΥ ΤΜΗΜΑΤΟΣ ΣΤΟ ΚΤΙΡΙΟ 10 ΤΟΥ ΝΟΣΟΚΟΜΕΙΟΥ Γ.Ν.Θ. "Γ. ΠΑΠΑΝΙΚΟΛΑΟΥ"

ΘΕΜΑ: ΚΑΤΟΥΧΗ ΧΩΡΩΝ - ΠΡΟΤΑΣΗ ΝΕΑΣ ΔΙΑΜΟΡΦΩΣΗΣ - ΕΓΚΑΤΑΣΤΑΣΗ ΑΠΤΕΙΟΓΡΑΦΟΥ

Νοέμβριος 2020	Κίλιφκα	Αρ. Σχεδίου:	A.03.02
----------------	---------	--------------	---------

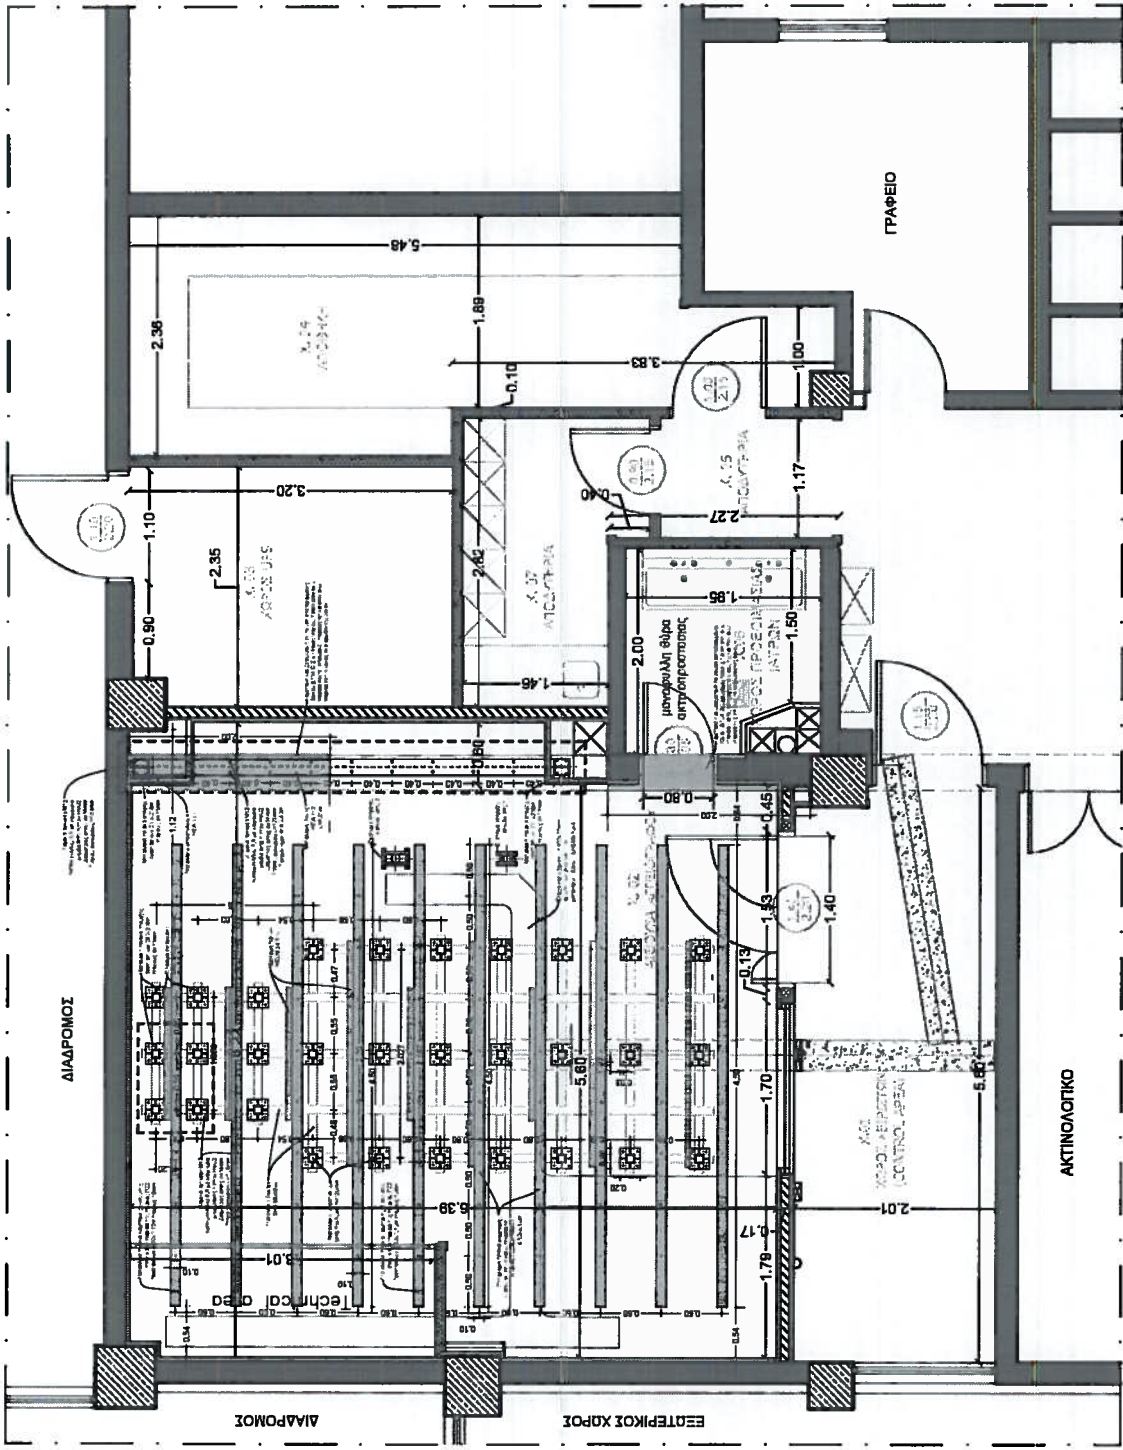

ΤΕΧΝΙΚΗ ΥΠΗΡΕΣΙΑ		Γ.Ν.Θ. "Γ. ΠΑΠΑΝΙΚΟΛΑΟΥ"	
Μελέτη:	Κολίτση Καρόλη ΠΕ Πολυτικός Μηχανικός	ΕΡΓΟ:	ΑΝΑΔΙΑΜΟΡΦΩΣΗ ΧΩΡΩΝ ΓΙΑ ΤΗΝ ΕΓΚΑΤΑΣΤΑΣΗ ΝΕΟΥ ΑΙΤΕΙΟΓΡΑΦΟΥ ΣΤΗ ΜΟΝΑΔΑ ΕΠΙΒΕΒΑΤΗΚΗΣ ΑΙΤΕΙΟΓΡΑΦΙΑΣ ΤΟΥ ΑΚΤΙΝΟΔΙΑΓΝΩΣΤΙΚΟΥ ΤΜΗΜΑΤΟΣ ΣΤΟ ΚΤΙΡΙΟ 10 ΤΟΥ ΝΟΣΟΚΟΜΕΙΟΥ Γ.Ν.Θ. "Γ. ΠΑΠΑΝΙΚΟΛΑΟΥ"
		ΘΕΜΑ:	ΜΕΤΑΛΛΙΚΟ ΣΥΣΤΗΜΑ ΑΝΑΡΤΗΣΗΣ - ΜΕΤΑΛΛΙΚΕΣ ΠΛΑΚΕΣ ΕΝΙΣΧΥΣΗΣ - ΑΝΟΥΦΗ
		Δεκέμβριος 2020	Κλίμακα
		Αρ. Σχεδίου:	B.01

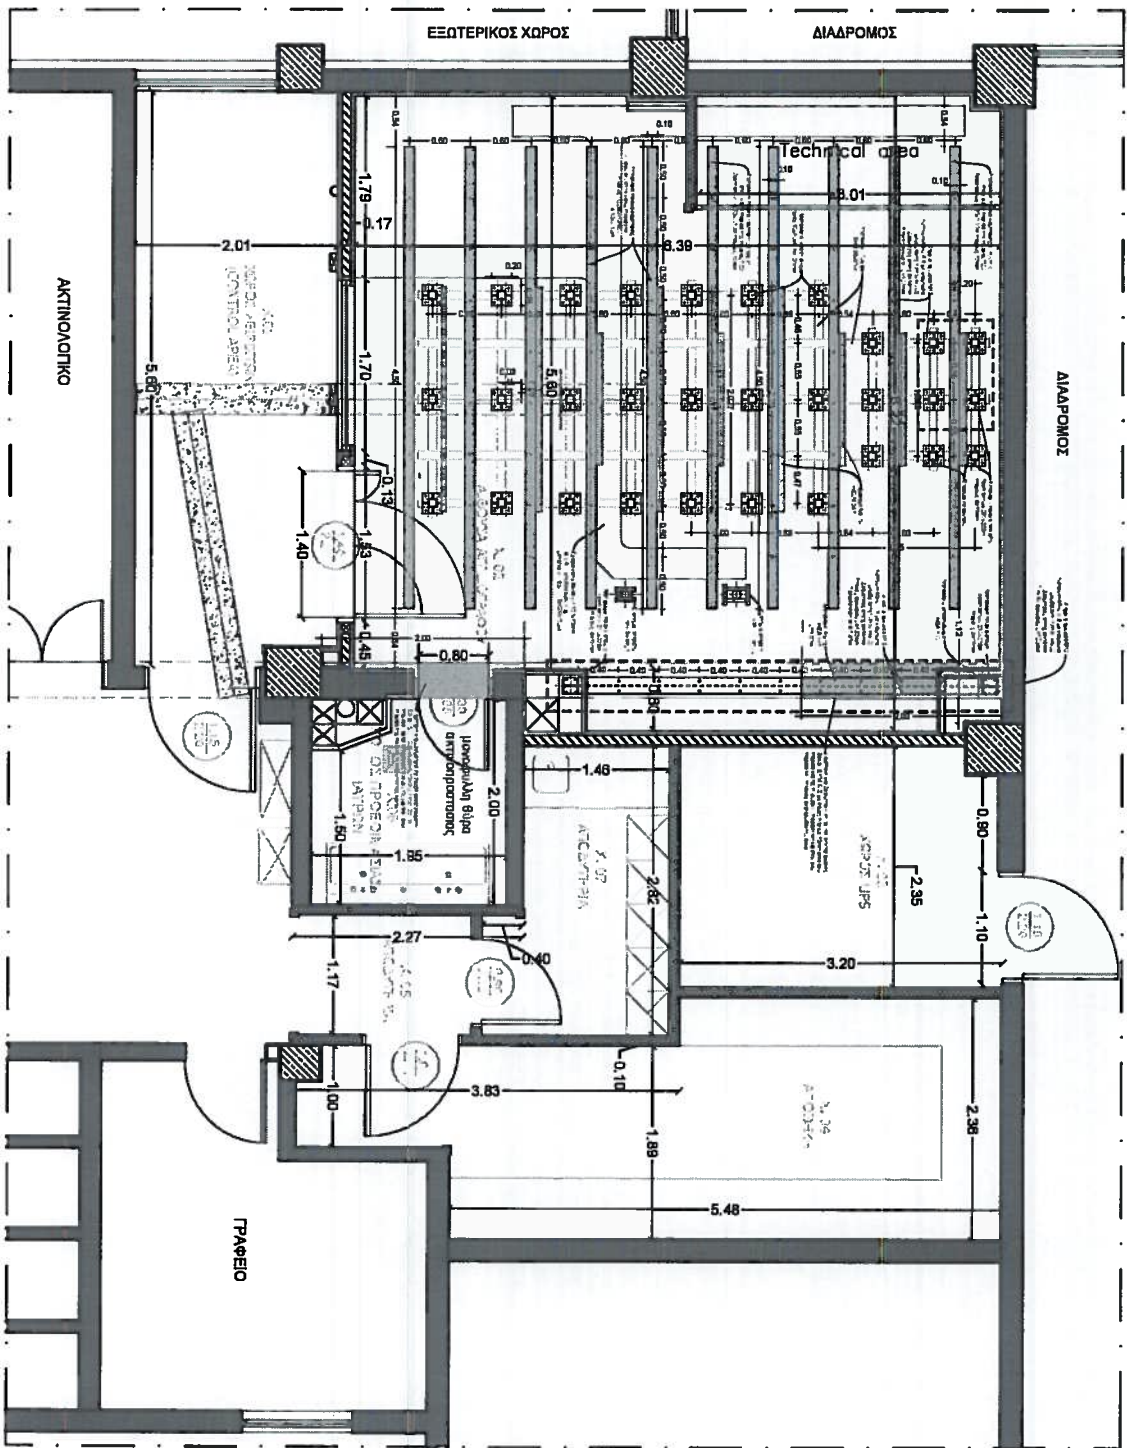

ΤΕΧΝΙΚΗ ΥΠΗΡΕΣΙΑ

Μελέτη:

Καλλιόπη Κονδύλη
Γ.Ε. Πολυτεχνικός Μηχανικός

Γ.Ν.Θ. "Γ. ΠΑΠΑΝΙΚΟΛΑΟΥ"

ΕΡΓΟ:

ΑΝΑΔΙΑΜΟΡΦΩΣΗ ΧΩΡΩΝ ΓΙΑ ΤΗΝ ΕΓΚΑΤΑΣΤΑΣΗ ΝΕΟΥ ΑΠΕΙΟΓΡΑΦΟΥ ΣΤΗ ΜΟΝΑΔΑ ΕΠΕΜΒΑΤΙΚΗΣ ΑΠΕΙΟΓΡΑΦΙΑΣ ΤΟΥ ΑΚΤΙΝΟΔΙΑΓΝΩΣΤΙΚΟΥ ΤΜΗΜΑΤΟΣ ΣΤΟ ΚΤΙΡΙΟ 10 ΤΟΥ ΝΟΣΟΚΟΜΕΙΟΥ Γ.Ν.Θ. "Γ. ΠΑΠΑΝΙΚΟΛΑΟΥ"

ΘΕΜΑ:


ΜΕΤΑΛΛΙΚΟ ΣΥΣΤΗΜΑ ΑΝΑΡΤΗΣΗΣ - ΜΕΤΑΛΛΙΚΕΣ ΠΛΑΚΕΣ ΕΝΔΕΧΥΣΗΣ - ΑΝΟΨΗ

Δεκέμβριος 2020

Καλιόπη

Αρ. Σχεδίου:

B.01

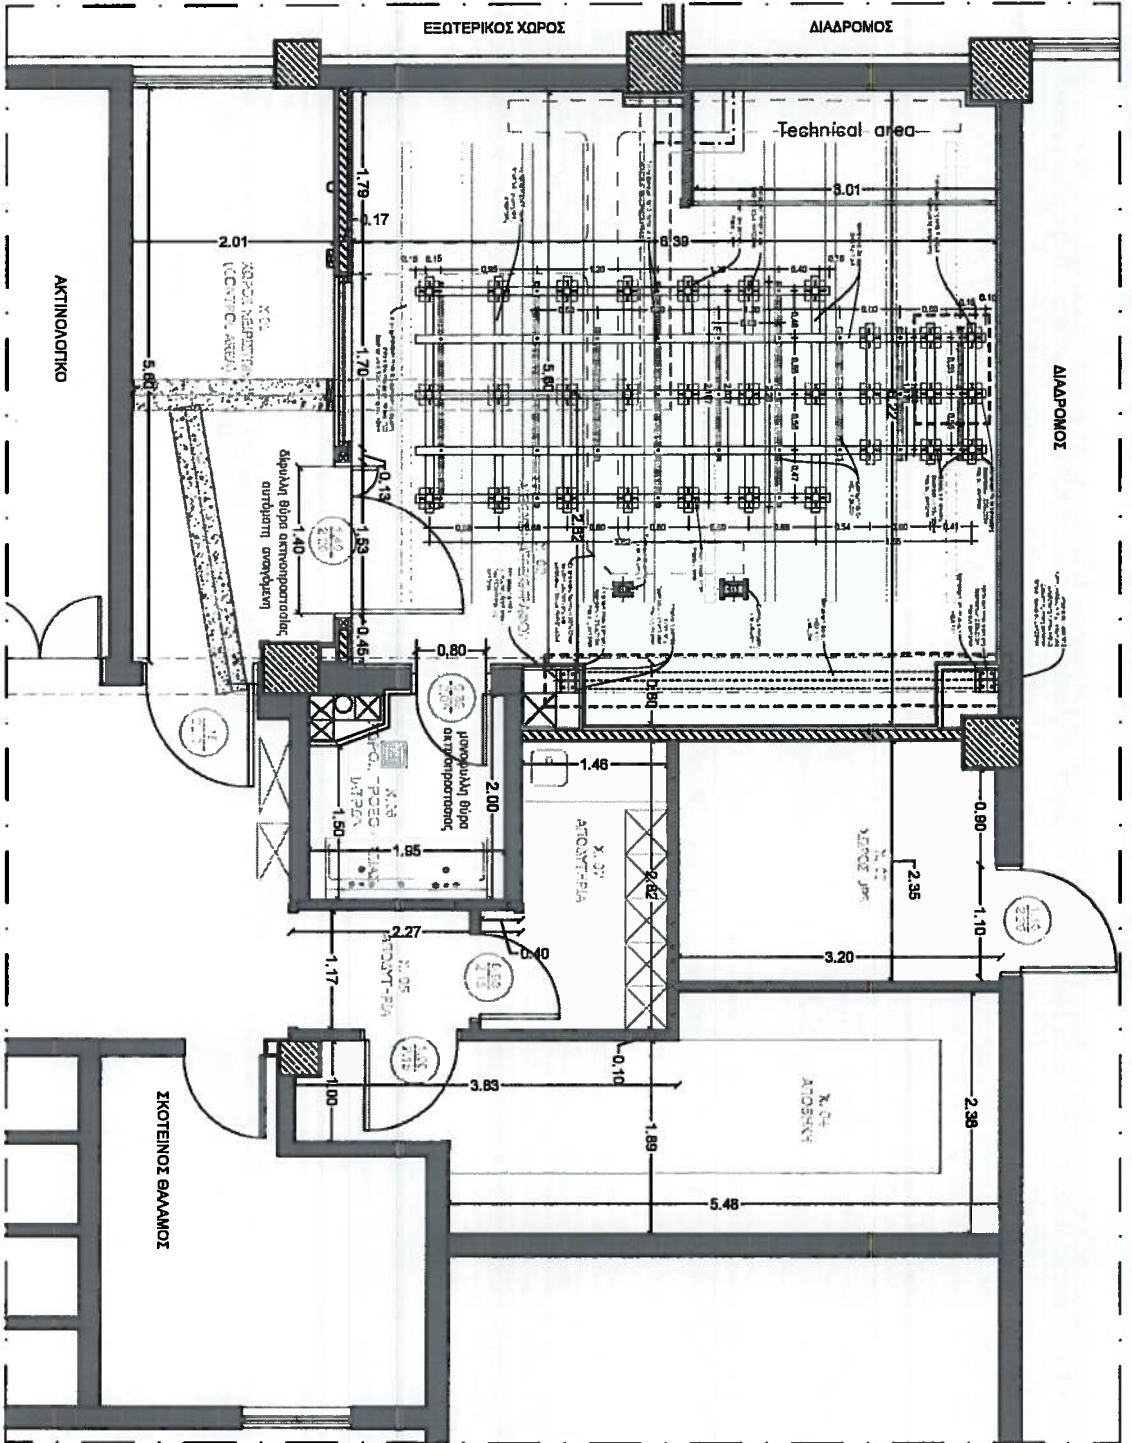

ΤΕΧΝΙΚΗ ΥΠΗΡΕΣΙΑ

Μελέτη:

Καλύστη Καραζήνη
Π.Ε. Τεχνικός Μηχανικός

Γ.Ν.Θ. "Γ. ΠΑΠΑΝΙΚΟΛΑΟΥ"

ΕΡΓΟ:

ΑΝΑΔΙΑΜΟΡΦΩΣΗ ΧΩΡΩΝ ΓΙΑ ΤΗΝ ΕΡΚΑΤΑΪΣΤΑΣΗ ΝΕΟΥ ΑΠΕΙΟΤΡΑΦΟΥ ΣΤΗ ΜΟΝΑΔΑ ΕΙΣΕΜΒΑΤΙΚΗΣ ΑΠΕΙΟΤΡΑΦΙΑΣ ΤΟΥ ΑΚΤΙΝΟΔΙΑΓΝΩΣΤΙΚΟΥ ΤΜΗΜΑΤΟΣ ΣΤΟ ΚΤΙΡΙΟ 10 ΤΟΥ ΝΟΣΟΚΟΜΕΙΟΥ Γ.Ν.Θ. "Γ. ΠΑΠΑΝΙΚΟΛΑΟΥ"

ΘΕΜΑ:

ΜΕΤΑΛΛΙΚΟ ΣΥΣΤΗΜΑ ΑΝΑΡΤΗΣΗΣ - ΜΕΤΑΛΛΙΚΕΣ ΠΛΑΚΕΣ ΕΝΙΣΧΥΣΗΣ - ΟΡΙΖΟΝΤΙΑ ΤΟΜΗ ΣΤΗΝ ΘΕΣΗ ΤΩΝ ΚΑΤΑΚΟΡΥΦΩΝ ΜΕΤΑΛΛΙΚΩΝ ΣΤΟΙΧΕΙΩΝ ΤΟΥ ΣΥΣΤΗΜΑΤΟΣ ΑΝΑΡΤΗΣΗΣ


Δεκέμβριος 2020

Καλυακτα


Αρ. Σχεδίου:

B.02


ΣΥΣΤΗΜΑ ΣΤΗΡΙΞΗΣ ΚΑΘΑΙΩΣΕΩΝ 1

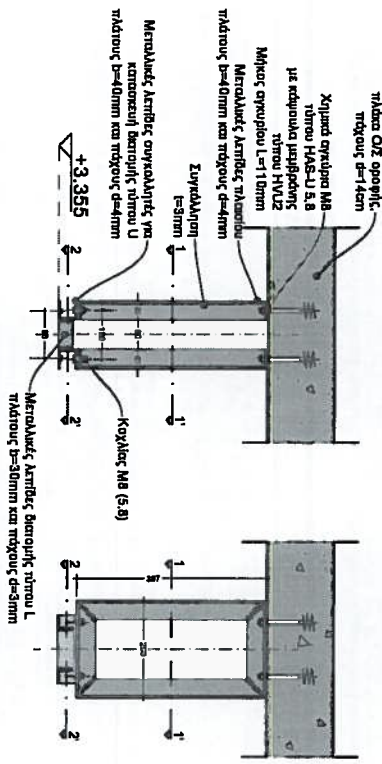


ΟΡΙΖΟΝΤΙΑ ΤΟΜΗ 1 - 1'

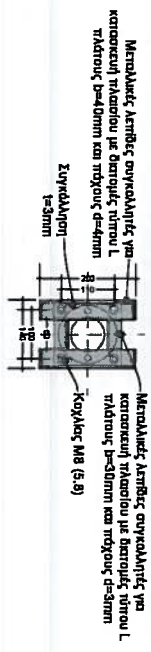


ΟΡΙΖΟΝΤΙΑ ΤΟΜΗ 2 - 2'

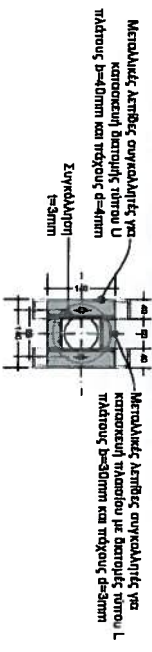


ΣΥΣΤΗΜΑ ΣΤΗΡΙΞΗΣ ΚΑΘΑΙΩΣΕΩΝ 2

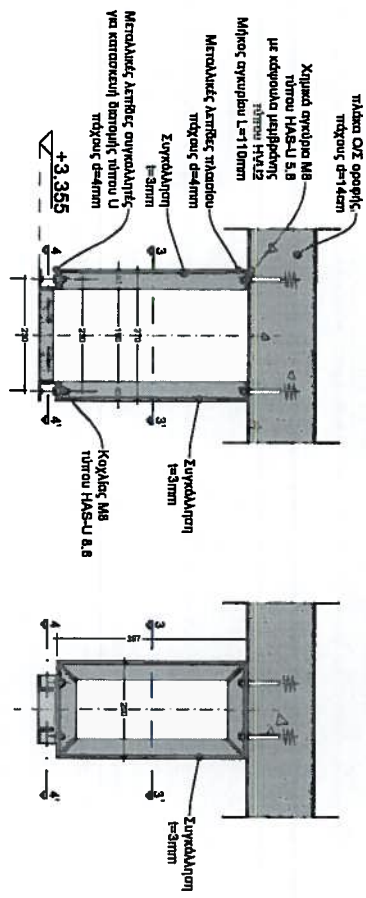

ΟΡΙΖΟΝΤΙΑ ΤΟΜΗ 3 - 3'

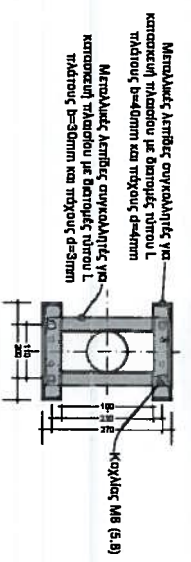

ΟΡΙΖΟΝΤΙΑ ΤΟΜΗ 4 - 4'

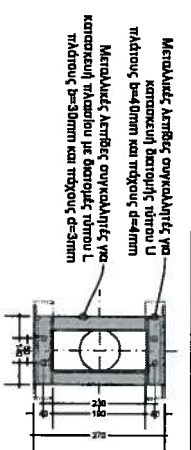

ΤΕΧΝΙΚΗ ΥΠΗΡΕΣΙΑ

Μακέτη:

Καλλιόπη Κοκκίνη
Π.Ε. Πολιτικός Μηχανικός

Γ. Ν. Θ. "Γ. ΠΑΠΑΝΙΚΟΛΑΟΥ"

ΕΡΓΟ:

ΑΝΑΔΙΑΜΟΡΦΩΣΗ ΧΩΡΩΝ ΓΙΑ ΤΗΝ ΕΓΚΑΤΑΣΤΑΣΗ ΝΕΟΥ ΑΓΓΕΙΟΓΡΑΦΟΥ ΣΤΗ ΜΟΝΑΔΑ ΕΠΕΜΒΑΤΙΚΗΣ ΑΓΓΕΙΟΓΡΑΦΙΑΣ ΤΟΥ ΑΚΤΙΝΟΔΙΑΓΝΩΣΤΙΚΟΥ ΤΜΗΜΑΤΟΣ ΣΤΟ ΚΤΙΡΙΟ 10 ΤΟΥ ΝΟΣΟΚΟΜΕΙΟΥ Γ.Ν.Θ "Γ. ΠΑΠΑΝΙΚΟΛΑΟΥ"

ΘΕΜΑ:

ΑΕΤΤΩΜΕΡΕΙΕΣ ΜΕΤΑΜΟΝΩΣΗ ΚΑΤΑΣΚΕΥΩΝ ΣΤΗΡΙΞΗΣ ΚΑΘΑΙΩΣΕΩΝ

Δεκέμβριος 2020

Κίλυκα

Αρ. Σχεδίου:

B.04