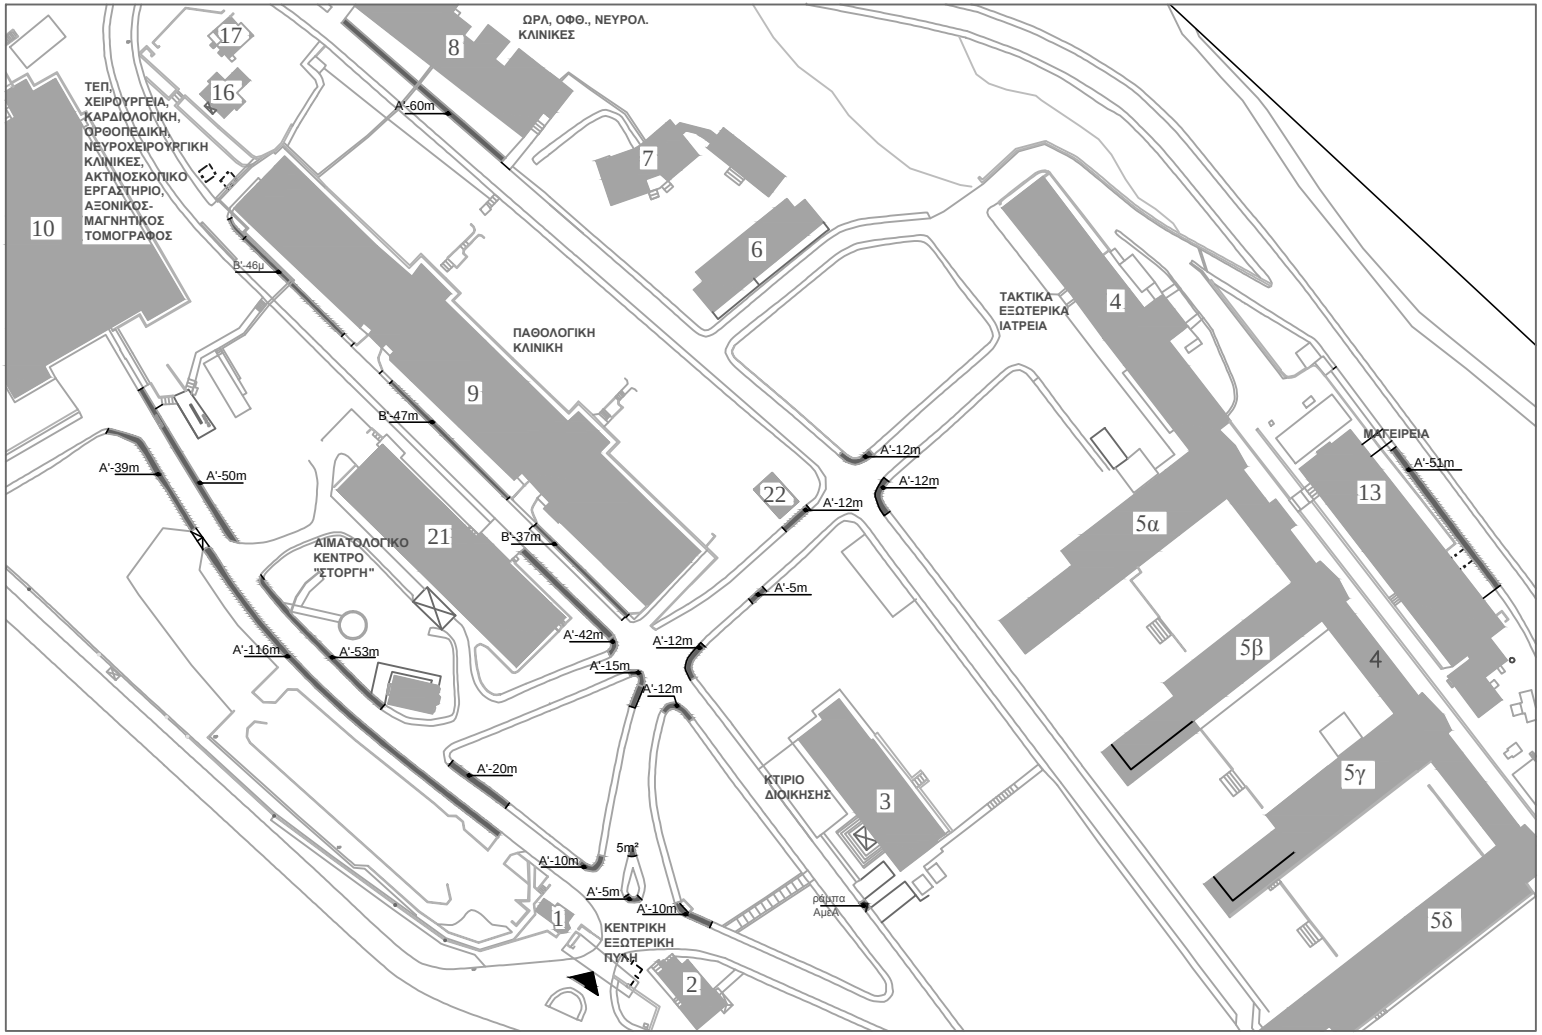

ΥΠΟΜΝΗΜΑ:	ΤΕΧΝΙΚΗ ΥΠΗΡΕΣΙΑ	Γ.Ν.Θ. "Γ. ΠΑΠΑΝΙΚΟΛΑΟΥ"		
υφιστάμενα κτίρια υφιστάμενα πεζοδρόμια περιοχές παρεμβάσεων	Μελέτη: Μαριάννα Βαλουκτσή ΠΕ Αρχιτέκτων Μηχανικός	ΕΡΓΟ: ΑΠΟΚΑΤΑΣΤΑΣΗ ΚΑΤΕΣΤΡΑΜΜΕΝΩΝ ΠΕΖΟΔΡΟΜΙΩΝ ΕΝΤΟΣ ΤΟΥ ΓΗΠΕΔΟΥ ΤΟΥ ΝΟΣΟΚΟΜΕΙΟΥ		
	ΘεώρησηΥπηρεσίας: Αθηνά Γκαβογιάννη ΠΕ Αρχιτέκτων Μηχανικός Διευθύντρια Τεχνικής Υπηρεσίας	ΘΕΜΑ: ΤΟΠΟΓΡΑΦΙΚΟ ΣΚΑΡΙΦΗΜΑ - ΠΕΖΟΔΡΟΜΙΑ ΠΡΟΣ ΑΝΑΚΑΤΑΣΚΕΥΗ		
		Μάρτιος 2018	Κλίμακα	Αρ. Σχεδίου: 1