



ΕΛΛΗΝΙΚΗ ΔΗΜΟΚΡΑΤΙΑ
Υπουργείο Υγείας
3^ο Υ.Π.Ε (Μακεδονίας)
Γενικό Νοσοκομείο Θεσσαλονίκης
"ΓΕΩΡΓΙΟΣ ΠΑΠΑΝΙΚΟΛΑΟΥ"
Διεύθυνση Τεχνικών Υπηρεσιών
Πληροφορίες: Ναζιρίδης Χριστόδουλος
Τηλ. 2313 307-926
Fax 2310358466
Email. tyrap.gpapanikolaou@n3.syzefxis.gov.gr

Αριθμός Πρωτοκόλλου **11765**.

Ημερομηνία **19-7-2019**

ΑΡ.ΔΙΑΚΗΡΥΞΗΣ **18-ΑΝΑΔ.ΧΕΙΡ.ΚΤ.4/2019**

ΑΝΑΚΟΙΝΩΣΗ ΕΚΔΗΛΩΣΗΣ ΕΝΔΙΑΦΕΡΟΝΤΟΣ:

«ΓΙΑ ΤΗΝ ΠΡΟΜΗΘΕΙΑ ΥΛΙΚΩΝ ΚΑΙ ΕΚΤΕΛΕΣΗ ΕΡΓΑΣΙΩΝ ΓΙΑ ΤΗΝ ΑΝΑΔΙΑΜΟΡΦΩΣΗ ΧΩΡΟΥ ΤΜΗΜΑΤΟΣ ΧΕΙΡΟΥΡΓΕΙΩΝ ΚΤΙΡΙΟΥ 4 ΤΟΥ «Γ.Ν.Θ. Γ.ΠΑΠΑΝΙΚΟΛΑΟΥ»

ΣΥΝΟΠΤΙΚΑ ΣΤΟΙΧΕΙΑ

ΕΙΔΟΣ ΔΙΑΓΩΝΙΣΜΟΥ	
ΚΡΙΤΗΡΙΟ ΚΑΤΑΚΥΡΩΣΗΣ	Η ΠΛΕΟΝ ΣΥΜΦΕΡΟΥΣΑ ΑΠΟ ΟΙΚΟΝΟΜΙΚΗ ΑΠΟΨΗ ΠΡΟΣΦΟΡΑ ΑΠΟΚΛΕΙΣΤΙΚΑ ΒΑΣΕΙ ΤΗΣ ΤΙΜΗΣ
ΚΑΤΑΛΗΤΙΚΗ ΗΜΕΡΟΜΗΝΙΑ ΚΑΤΑΘΕΣΗΣ ΠΡΟΣΦΟΡΩΝ	31 ^η Ιουλίου 2019 και ώρα 09:00 π.μ.
ΤΟΠΟΣ ΔΙΕΝΕΡΓΕΙΑΣ	ΔΙΕΥΘΥΝΣΗ ΤΕΧΝΙΚΩΝ ΥΠΗΡΕΣΙΩΝ «Γ.Ν.Θ. Γεώργιος Παπανικολάου»
ΠΡΟΫΠΟΛΟΓΙΣΘΕΙΣΑ ΔΑΠΑΝΗ	5.000,00 € χωρίς το Φ.Π.Α. 24%
ΗΜΕΡΑ ΔΙΕΝΕΡΓΕΙΑΣ ΔΙΑΓΩΝΙΣΜΟΥ	31 ^η Ιουλίου 2019 και ώρα 10:30 π.μ.

Το Γ.Ν.Θ. Γεώργιος Παπανικολάου έχοντας υπόψη:

Την υπ.αρ.11η/13-6-2019 (θέμα 88^ο) απόφαση του Διοικητικού Συμβουλίου του Νοσοκομείου με την οποία εγκρίθηκε με την διαδικασία της απευθείας ανάθεσης και μετά την συλλογή προσφορών η προμήθεια υλικών και η εκτέλεση εργασιών για την αναδιαμόρφωση χώρου τμήματος των χειρουργείων του κτιρίου 4 του Νοσοκομείου έναντι προϋπολογισθείσας δαπάνης 5.000,00 € χωρίς το Φ.Π.Α.

1. Την α.α. 1222/ 15-7-2019 δέσμευση πίστωσης ΚΑΕ 1413 δαπάνης 4.340,00 € που αφορά την προμήθεια υλικών. ΑΔΑ: ΨΛΤ746906Β-5ΘΘ
2. Την α/α 1223 δέσμευση πίστωσης ΚΑΕ 863 συνολικού ποσού 1.860,00 € ΑΔΑ: ΨΞΝΔ46906Β-Π74 που αφορά την παροχή υπηρεσιών – εκτέλεση εργασιών εγκατάστασης των υπό προμήθεια υλικών.

Ανακοινώνει την εκδήλωση ενδιαφέροντος για προμήθεια υλικών και η εκτέλεση εργασιών για την αναδιαμόρφωση χώρου τμήματος των χειρουργείων του κτιρίου 4 του Νοσοκομείου.

Κριτήριο κατακύρωσης ορίζεται η πλέον συμφέρουσα προσφορά αποκλειστικά βάση τιμής (μειοδοτικός διαγωνισμός). Μειοδότης θα αναδειχθεί ο υποψήφιος που η τεχνική του προσφορά θα γίνει αποδεκτή και θα προσφέρει την χαμηλότερη προσφερόμενη τιμή.

Γίνεται αποδεκτή προσφορά για το σύνολο των αιτούμενων υλικών και υπηρεσιών.

Δεν γίνεται αποδεκτή εναλλακτική προσφορά.

ΑΡΘΡΟ 1ο **ΧΡΟΝΟΣ ΚΑΙ ΤΡΟΠΟΣ ΥΠΟΒΟΛΗΣ ΠΡΟΣΦΟΡΩΝ**

Όσοι επιθυμούν να συμμετέχουν στην διαδικασία του διαγωνισμού θα πρέπει να υποβάλλουν την προσφορά τους με τα απαραίτητα δικαιολογητικά στην **Γραμματεία της Διεύθυνσης Τεχνικών Υπηρεσιών** του Νοσοκομείου, (Εξοχή Θεσσαλονίκης Τ.Κ. 57010 τηλ. 2313-307926, φαξ 2310-358466 email tyrap.grapanikolaou@n3.syzefxis.gov.gr αρμόδιος υπάλληλος Ναζιρίδης Χριστόδουλος, **μέχρι την 31^η Ιουλίου 2019 και ώρα 09:00 π.μ.** (με οποιονδήποτε τρόπο και αν αυτά κατατίθενται ή αποστέλλονται) επί ποινή απόρριψης.

Εμπρόθεσμες θεωρούνται οι προσφορές που θα έχουν περιέλθει σε έντυπη μορφή στην Υπηρεσία μέχρι την παραπάνω ημερομηνία και ώρα.

Προσφορές που κατατίθενται μετά την παραπάνω ημερομηνία και ώρα, είναι εκπρόθεσμες και επιστρέφονται από την Υπηρεσία, χωρίς να αποσφραγισθούν.

Ο διαγωνισμός θα διενεργηθεί την **31^η Ιουλίου 2019 και ώρα 10:30 π.μ.**

ΑΡΘΡΟ 2ο **ΠΡΟΣΟΝΤΑ ΚΑΙ ΔΙΚΑΙΟΛΟΓΗΤΙΚΑ ΣΥΜΜΕΤΟΧΗΣ - ΚΑΤΑΡΤΙΣΗ – ΥΠΟΒΟΛΗ ΠΡΟΣΦΟΡΩΝ**

1. Δικαίωμα συμμετοχής στο διαγωνισμό έχουν:
 - α) τα φυσικά ή νομικά πρόσωπα.
 - β) ενώσεις προμηθευτών που υποβάλουν κοινή προσφορά.
 - γ) συνεταιρισμοί
 - δ) κοινοπραξίες προμηθευτών που δραστηριοποιούνται στην χώρα μας στον τομέα του διαγωνιστικού αντικείμενου και σύμφωνα με τις απαιτήσεις του κειμένου των τεχνικών προδιαγραφών.Οι ενώσεις και οι κοινοπραξίες δεν υποχρεούνται να λαμβάνουν ορισμένη νομική μορφή προκειμένου να υποβάλουν την προσφορά. Η επιλεγείσα ένωση ή κοινοπραξία υποχρεούται να πράξει τούτο εάν κατακυρωθεί σε αυτή η σύμβαση εφόσον η λήψη ορισμένης νομικής μορφής είναι αναγκαία για την ορθή εκτέλεση της σύμβασης.
2. Κάθε προσφορά συντάσσεται σύμφωνα με τα αναφερόμενα στο Ν.4412/2016 στην Ελληνική γλώσσα και υποβάλλεται, **επί ποινή αποκλεισμού**, μέσα σε καλά σφραγισμένο φάκελο, στον οποίο στο **εξωτερικό μέρος** αυτού θα αναγράφονται ευκρινώς:
 - α. Η λέξη «ΠΡΟΣΦΟΡΑ» με κεφαλαία γράμματα.
 - β. Ο πλήρης τίτλος της Υπηρεσίας που διενεργεί το διαγωνισμό: **(Γ.Ν.Θ. Γεώργιος Παπανικολάου)**
 - γ. Ο αριθμός της διακήρυξης: **18-ΑΝΑΔ.ΧΕΙΡ.ΚΤ.4/2019**
 - δ. Τα στοιχεία του αποστολέα **(Διεύθυνση - Ταχ.Κώδικας. - τηλ. επικοινωνίας - φαξ & email)**.
3. Οι προσφέροντες υποβάλλουν με την γραπτή προσφορά τους σε φάκελο επί του οποίου να αναγραφούν τα στοιχεία τους (επωνυμία επιχείρησης, διεύθυνση, τηλέφωνο, email. Εντός του φακέλου συμμετοχής θα τοποθετηθεί:

Σφραγισμένος φάκελος, με την ένδειξη «ΤΕΧΝΙΚΗ ΠΡΟΣΦΟΡΑ», στον οποίο επί ποινή αποκλεισμού στο εξωτερικό μέρος θα αναγραφούν τα στοιχεία του συμμετέχοντα, ο τίτλος της Υπηρεσίας που διενεργεί τον διαγωνισμό και ο αριθμός διακήρυξης.

Στον φάκελο της «**ΤΕΧΝΙΚΗΣ ΠΡΟΣΦΟΡΑΣ**», τοποθετείται **απαραίτητα σε δύο (2) αντίγραφα** τα κάτωθι δικαιολογητικά:

1) Υπεύθυνη δήλωση της παρ. 4 του άρθρου 8 του ν. 1599/1986, όπως εκάστοτε ισχύει, κατά τα προβλεπόμενα στην παρ. 2 του άρθρου 79 του Ν.4412/2016 συμπληρωμένη ως εξής:

Στο πλαίσιο της συμμετοχής μας στην διαδικασία συλλογής προσφορών με αριθμό διακήρυξης 18-ΑΝΑΔ.ΧΕΙΡ.ΚΤ.4/2019 και αντικείμενο την «προμήθεια – τοποθέτηση σε πλήρη και κανονική λειτουργία κονσόλων ασθενών με συνοδό εξοπλισμό όπως αναλυτικά αναφέρετε στο κείμενο των τεχνικών προδιαγραφών και με ατομική μου ευθύνη και γνωρίζοντας τις κυρώσεις, που προβλέπονται από τις διατάξεις της παρ. 6 του άρθρου 22 του Ν. 1599/1986, δηλώνω ότι μέχρι την ημέρα υποβολής – αποστολής της προσφοράς μου:

- Δεν έχω καταδικασθεί με τελεσίδικη απόφαση για κάποιο αδίκημα από τα αναφερόμενα στην παρ. 1 του άρθρου 73 του Ν.4412/2016.

(στην περίπτωση που η εταιρική μορφή του συμμετέχοντα είναι Ο.Ε. - Ε.Ε. - ΕΠΕ – Ι.ΚΕ. - Κοινωνία Κληρονόμων κλπ και εκπροσωπούνται πέραν του εντός διαχειριστών, στην υπεύθυνη δήλωση θα αναγραφεί ότι: «η δήλωση περί μη καταδίκης αφορά τόσο τον συντάκτη της δήλωσης, όσο και τους υπόλοιπους διαχειριστές της εταιρείας» τα πλήρη στοιχεία των οποίων θα αναγραφούν υποχρεωτικά επί του κειμένου (ονοματεπώνυμο), στην περίπτωση που ο συντάκτης είναι νόμιμος εκπρόσωπος Α.Ε. θα αναγραφούν τα στοιχεία του συνόλου των μελών που απαρτίζουν το Δ.Σ. (Πρόεδρος – Αντιπρόεδρος Διευθύνων Σύμβουλος και μέλη του Δ.Σ.).

- Δεν τελούμε υπό πτώχευση ή δεν έχουμε υπαχθεί σε διαδικασία εξυγίανσης ή ειδικής εκκαθάρισης ή δεν τελούμε υπό αναγκαστική διαχείριση από εκκαθαριστή ή από το δικαστήριο ή δεν έχουμε υπαχθεί σε διαδικασία πτωχευτικού συμβιβασμού ή δεν έχουμε αναστείλει τις επιχειρηματικές μας δραστηριότητες ή δεν βρισκόμαστε σε οποιαδήποτε ανάλογη κατάσταση προκύπτουσα από παρόμοια διαδικασία, προβλεπόμενη σε εθνικές διατάξεις νόμου.
- Δεν έχουμε συνάψει συμφωνίες με άλλους οικονομικούς φορείς με στόχο τη στρέβλωση του ανταγωνισμού,
- Δεν έχουμε επιδείξει σοβαρή ή επαναλαμβανόμενη πλημμέλεια κατά την εκτέλεση ουσιαστούς απαιτήσης στο πλαίσιο προηγούμενης δημόσιας σύμβασης, προηγούμενης σύμβασης με αναθέτοντα φορέα ή προηγούμενης σύμβασης παραχώρησης που είχε ως αποτέλεσμα την πρόωρη καταγγελία της προηγούμενης σύμβασης, αποζημιώσεις ή άλλες παρόμοιες κυρώσεις,
- Δεν έχουμε κριθεί ένοχοι σοβαρών ψευδών δηλώσεων κατά την παροχή των πληροφοριών που απαιτούνται για την εξακρίβωση της απουσίας των λόγων αποκλεισμού ή την πλήρωση των κριτηρίων επιλογής,
- Δεν υφίστανται νομικοί περιορισμοί στη λειτουργία της επιχείρησής μας και δεν μας έχει επιβληθεί η ποινή του αποκλεισμού από διαγωνισμούς, με αμετάκλητη Υπουργική απόφαση, η οποία βρίσκεται σε ισχύ.
- Δεν έχουμε διαπράξει σοβαρό επαγγελματικό παράπτωμα, το οποίο θέτει εν αμφιβόλω την ακεραιότητά μας, για το οποίο μας επιβλήθηκε ποινή που μας στερεί το δικαίωμα συμμετοχής σε διαδικασία σύναψης σύμβασης δημοσίων έργων και καταλαμβάνει τη συγκεκριμένη διαδικασία.
- η εταιρεία που εκπροσωπώ: 1) δεν έχει αθετήσει τις υποχρεώσεις που προβλέπονται στην παρ. 2 του άρθρου 18 του ν. 4412/2016, 2) δεν βρίσκεται σε καμία κατάσταση σύγκρουσης συμφερόντων κατά την έννοια του άρθρου 24 του ν. 4412/2016, 3) δεν βρίσκεται σε καμία κατάσταση στρέβλωσης του ανταγωνισμού από την πρότερη συμμετοχή των οικονομικών φορέων κατά την προετοιμασία της διαδικασίας σύναψης σύμβασης, κατά τα οριζόμενα στο άρθρο 48 του ν. 4412/2016,
- Τόσο ο ίδιος όσο και η εταιρεία που εκπροσωπώ δεν επιχείρησε να επηρεάσει με αθέμιτο τρόπο τη διαδικασία λήψης αποφάσεων της αναθέτουσας αρχής, να αποκτήσει εμπιστευτικές πληροφορίες που ενδέχεται να του αποφέρουν αθέμιτο πλεονέκτημα στη διαδικασία σύναψης σύμβασης ή να παράσχει εξ' αμελείας παραπλανητικές πληροφορίες που ενδέχεται να επηρεάσουν ουσιαστικά τις αποφάσεις που αφορούν τον αποκλεισμό, την επιλογή ή την ανάθεση
- οι προσφερόμενες υπηρεσίες/υλικά στην περίπτωση κατακύρωσης θα είναι σε πλήρη συμφωνία με τους όρους της διακήρυξης (γενικούς – ειδικούς – τεχνικές προδιαγραφές).
- η προσφορά ισχύει για διάστημα τουλάχιστον εκατόν ογδόντα (180) ημερολογιακών ημερών.
- Δεν έχει διαπράξει σοβαρό επαγγελματικό παράπτωμα, το οποίο θέτει σε αμφιβολία την ακεραιότητά μου.
- δεν έχει επιβληθεί ή δεν έχει αποκτήσει αμετάκλητη και δεσμευτική ισχύ, σε βάρος της εταιρείας που εκπροσωπώ μέσα σε χρονικό διάστημα δύο (2) ετών πριν από την ημερομηνία λήξης της προθεσμίας υποβολής προσφοράς μας : αα) τρεις (3) πράξεις επιβολής προστίμου από τα αρμόδια ελεγκτικά όργανα του Σώματος Επιθεώρησης Εργασίας για παραβάσεις της εργατικής νομοθεσίας που χαρακτηρίζονται, σύμφωνα με την υπουργική απόφαση 2063/Δ1632/2011 (Β' 266), όπως εκάστοτε ισχύει, ως «υψηλής» ή «πολύ υψηλής» σοβαρότητας, οι οποίες προκύπτουν αθροιστικά από τρεις (3) διενεργηθέντες ελέγχους, ή ββ) δύο (2) πράξεις επιβολής προστίμου από τα

αρμόδια ελεγκτικά όργανα του Σώματος Επιθεώρησης Εργασίας για παραβάσεις της εργατικής νομοθεσίας που αφορούν την αδήλωτη εργασία, οι οποίες προκύπτουν αθροιστικά από δύο (2) διενεργηθέντες ελέγχους.»

- έλαβα γνώση του κειμένου της διακήρυξης και συμφωνώ απόλυτα με τους όρους και προϋποθέσεις αυτής. Τα προσφερόμενα είδη και οι υπηρεσίες καλύπτουν πλήρως τις απαιτήσεις της διακήρυξης.
- Έχουμε εκπληρώσει όλες τις υποχρεώσεις όσον αφορά την πληρωμή φόρων ή εισφορών κοινωνικής ασφάλισης στην Ελλάδα και σε περίπτωση κατακύρωσης θα προσκομίσω σχετικές βεβαιώσεις.

Να δηλωθούν όλοι οι ασφαλιστικοί φορείς στους οποίους η επιχείρηση που εκπροσωπεί καταβάλει ασφαλιστικές εισφορές κύριας και επικουρικής ασφάλισης τόσο για τους εργοδότες/διαχειριστές, όσο και για τους εργαζομένους που απασχολεί. Σε περίπτωση κατακύρωσης θα προσκομιστούν σχετικές βεβαιώσεις ασφαλιστικής ενημερότητας.

Η απαιτούμενη υπεύθυνη δήλωση υπογράφεται, επί εταιριών περιορισμένης ευθύνης (Ε.Π.Ε.), Ιδιωτικών Κεφαλαιουχικών εταιριών (Ι.Κ.Ε.) και προσωπικών εταιριών (Ο.Ε. και Ε.Ε.) από τον διαχειριστή τους ή πρόσωπο ειδικώς εξουσιοδοτημένο για τον συγκεκριμένο διαγωνισμό και επί ανωνύμων εταιριών (Α.Ε.) από τον νόμιμο εκπρόσωπο της ή πρόσωπο ειδικώς εξουσιοδοτημένο για τον συγκεκριμένο διαγωνισμό.

2) Αντίγραφο οικονομικής προσφοράς χωρίς τιμή. Να κατατεθεί στον φάκελο της τεχνικής προσφοράς, αντίγραφο της οικονομικής προσφοράς χωρίς οικονομικά στοιχεία (να μην αναγραφεί τιμή). Το αντίγραφο της οικονομικής προσφοράς χωρίς οικονομικά στοιχεία με αυτό της πρωτότυπης οικονομικής προσφοράς δεν θα πρέπει να έχουν καμία διαφοροποίηση επί του κειμένου.

Οι υπεύθυνες δηλώσεις πρέπει να έχουν αληθές και ακριβές περιεχόμενο, άλλως επιφέρουν κυρώσεις.

Σε περίπτωση που τα τεχνικά στοιχεία της προσφοράς δεν είναι δυνατόν, λόγω όγκου, να τοποθετηθούν στον κυρίως φάκελο, τότε αυτά συσκευάζονται ιδιαίτερα και ακολουθούν τον κυρίως φάκελο με την ένδειξη «ΠΑΡΑΡΤΗΜΑ ΠΡΟΣΦΟΡΑΣ» και τις λοιπές ενδείξεις του κυρίως φακέλου.

3) Αντίγραφα του σύνολο των πιστοποιητικών ISO των αιτούμενων υλικών (πχ. πλακιδίων αγωγίμου δαπέδου, τάπητα, χρωμάτων κλπ) όπως αναγράφονται στο κείμενο των τεχνικών προδιαγραφών. Δεν απαιτείται η επικύρωση αντιγράφων δικαιολογητικών που έχουν εκδοθεί από Υπηρεσίες του Δημοσίου, ενώ για δικαιολογητικά που έχουν εκδοθεί από ιδιώτες, απαιτείται υπεύθυνη δήλωση του συμμετέχοντα ότι αποτελούν ακριβή αντίγραφα των πρωτοτύπων.

Λόγω του επείγοντος της υλοποίησης και κατακύρωσης της προμήθειας οι συμμετέχοντες θα πρέπει να υποβάλουν και τα κάτωθι δικαιολογητικά κατά το στάδιο της τεχνικής αξιολόγησης:

Πιστοποιητικό αρμόδιας αρχής της χώρας εγκατάστασής τους, από το οποίο να προκύπτει ότι είναι **εγγεγραμμένοι στα μητρώα του οικείου Επιμελητηρίου** ή σε ισοδύναμες επαγγελματικές οργανώσεις, κατά την ημέρα διενέργειας του διαγωνισμού. (ισχύς πιστοποιητικού: η έκδοση του θα πρέπει να έχει πραγματοποιηθεί σε διάστημα τριάντα εργάσιμων ημερών πριν από την υποβολή του).

Γενικό Πιστοποιητικό Μητρώου Γ.Ε.ΜΗ. όπου θα προκύπτει η ισχύουσα σήμερα νόμιμη εκπροσώπηση της εταιρείας του συμμετέχοντος. (ισχύς πιστοποιητικού: η έκδοση του θα πρέπει να έχει πραγματοποιηθεί σε διάστημα τριάντα εργάσιμων ημερών πριν από την υποβολή του).

Πιστοποιητικό φορολογικής ενημερότητας, σε ισχύ όπου να προκύπτει ότι είναι ενήμεροι ως προς τις φορολογικές υποχρεώσεις της επιχείρησης που εκπροσωπούν.

Πιστοποιητικά ασφαλιστικής ενημερότητας κύριας και επικουρικής, σε ισχύ που να προκύπτει ότι είναι ενήμεροι ως προς τις υποχρεώσεις κύριας και επικουρικής ασφάλισης για τους διαχειριστές και του εργαζόμενους της επιχείρησης.

4. Χωριστό σφραγισμένο φάκελο, με την ένδειξη «ΟΙΚΟΝΟΜΙΚΗ ΠΡΟΣΦΟΡΑ», στον οποίο επί ποινή αποκλεισμού στο εξωτερικό μέρος θα αναγραφούν τα στοιχεία του συμμετέχοντα, ο τίτλος της Υπηρεσίας που διενεργεί τον διαγωνισμό και ο αριθμός διακήρυξης, εντός του οποίου τοποθετείται η οικονομική προσφορά.

ΕΙΔΙΚΟΤΕΡΑ:

Στον **ΚΛΕΙΣΤΟ ΦΑΚΕΛΟ** με την ένδειξη «**ΟΙΚΟΝΟΜΙΚΗ ΠΡΟΣΦΟΡΑ**», τοποθετείται η οικονομική προσφορά, **απαραίτητα σε δύο αντίγραφα** (εκ των οποίων το ένα πρωτότυπο και το δεύτερο φωτοαντίγραφο), η οποία θα περιέχει τα οικονομικά στοιχεία της προσφοράς, επί ποινή απόρριψης, διαμορφωμένα ως εξής:

Θα δοθεί μια τιμή για το σύνολο του διαγωνιστικού αντικειμένου.

Να δοθεί ανάλυση τιμής του κόστους προμήθειας των υλικών και του κόστους των απαιτούμενων υπηρεσιών – εργασιών εγκατάστασης του.

Το κόστος προμήθειας επί ποινή αποκλεισμού δεν θα ξεπερνά το 70% της προϋπολογισθείσας δαπάνης ενώ το κόστος των παρεχόμενων υπηρεσιών – εργασιών το 30% της δαπάνης.

- Η τιμή περιλαμβάνει το σύνολο των επιβαρύνσεων (προβλεπόμενοι φόροι, δασμοί, ασφάλιστρα, νόμιμες κρατήσεις και άλλες σχετικές δαπάνες) εκτός του Φ.Π.Α., ο οποίος θα αναφέρεται χωριστά.
- Σε περιπτώσεις υπηρεσιών που προσφέρονται δωρεάν, θα αναγράφεται στην οικεία θέση της οικονομικής προσφοράς η ένδειξη «ΔΩΡΕΑΝ». Εάν έχει παραλειφθεί η αναγραφή τιμής, ακόμη και αν δεν υπάρχει η ένδειξη «ΔΩΡΕΑΝ», θεωρείται αμαχητάς ότι οι υπηρεσίες έχουν προσφερθεί δωρεάν.
- Οι προσφερόμενες τιμές θα δοθούν σε ευρώ (EURO) και θα αναγράφονται αριθμητικώς και ολογράφως.
- Σε περίπτωση διαφοροποίησης μεταξύ της αναγραφόμενης τιμής αριθμητικώς και ολογράφως, λαμβάνεται υπόψη η τιμή ολογράφως.
- Στην προσφορά θα αναγράφεται το ποσοστό Φ.Π.Α. επί τοις εκατό στο οποίο υπάγονται το αιτούμενο υλικό/υπηρεσία και θα βαρύνει το Νοσοκομείο.
- Οι τιμές της προσφοράς είναι δεσμευτικές για τον συμμετέχοντα μέχρι την ολοκλήρωση της σύμβασης. Αποκλείεται οποιαδήποτε αναθεώρηση των τιμών της προσφοράς και οποιαδήποτε αξίωση του συμμετέχοντα πέραν του προσφερόμενου αντίτιμου των προσφερόμενων υπηρεσιών/προμήθειας υλικών.

5. Ο προσφέρων, σε περίπτωση υποβολής με την προσφορά στοιχείων και πληροφοριών εμπιστευτικού χαρακτήρα, η γνωστοποίηση των οποίων στους άλλους διαγωνιζόμενους θα έθιγε τα έννομα συμφέροντα του, οφείλει να σημειώνει επ' αυτών την ένδειξη «πληροφορίες εμπιστευτικού χαρακτήρα» σύμφωνα με το άρθρο 21 του Ν. 4412/2016. Η έννοια της πληροφορίας εμπιστευτικού χαρακτήρα αφορά μόνο στην προστασία του απορρήτου που καλύπτει τεχνικά ή εμπορικά ζητήματα της επιχείρησης του ενδιαφερόμενου. Εφόσον ένας οικονομικός φορέας χαρακτηρίζει πληροφορίες ως εμπιστευτικές, λόγω ύπαρξης τεχνικού ή εμπορικού απορρήτου, στη σχετική δήλωσή του, αναφέρει ρητά όλες τις σχετικές διατάξεις νόμου ή διοικητικές πράξεις που επιβάλλουν την εμπιστευτικότητα της συγκεκριμένης πληροφορίας. Σε αντίθετη περίπτωση θα δύναται να λαμβάνουν γνώση αυτών των πληροφοριών οι λοιποί διαγωνιζόμενοι. Το δικαίωμα πρόσβασης στα έγγραφα των προσφορών άλλων οικονομικών φορέων ασκείται, σύμφωνα με τους όρους του άρθρου 1 του άρθρου πρώτου του π.δ. 28/2015 (Α'34).
6. Οι προσφορές, επί ποινή απόρριψης, δεν πρέπει να έχουν ξέσματα, σβησίματα, προσθήκες, διορθώσεις. Εάν υπάρχει στην προσφορά οποιαδήποτε διόρθωση, αυτή πρέπει να είναι καθαρογραμμένη και μονογραμμένη από τον προσφέροντα, η δε αρμόδια επιτροπή παραλαβής και αποσφράγισης των προσφορών πρέπει κατά τον έλεγχο να καθαρογράψει την τυχόν διόρθωση, να μονογράψει και να σφραγίσει αυτήν. Η προσφορά απορρίπτεται όταν υπάρχουν σ' αυτήν διορθώσεις οι οποίες την καθιστούν ασαφή κατά την κρίση της επιτροπής αξιολόγησης των προσφορών.

7. Ο προσφέρων, εφόσον δεν έχει ασκήσει εμπροθέσμως την ένσταση του άρθρου 127 του Ν.4412/2016 κατά της διακήρυξης του διαγωνισμού, ή έχει απορριφθεί η ανωτέρω ένσταση, θεωρείται ότι αποδέχεται πλήρως και ανεπιφυλάκτως όλους τους όρους της διακήρυξης ή πρόσκλησης και δεν δύναται, με την προσφορά του ή με οιονδήποτε άλλο τρόπο, να αποκρούσει, ευθέως ή εμμέσως, τους ανωτέρω όρους. Μετά την κατάθεση της προσφοράς, επί νομίμως υποβληθέντων δικαιολογητικών, οι διαγωνιζόμενοι παρέχουν διευκρινίσεις μόνο όταν αυτές ζητούνται από αρμόδιο όργανο είτε κατά την ενώπιον του διαδικασία, είτε κατόπιν εγγράφου της Υπηρεσίας, (σύμφωνα με το άρθρο 102 του Ν.4412/2016). Από τις διευκρινίσεις, οι οποίες παρέχονται, σύμφωνα με τα παραπάνω, λαμβάνονται υπόψη μόνο εκείνες που αναφέρονται στα σημεία για τα οποία υποβλήθηκε σχετικό αίτημα από το αρμόδιο όργανο.
8. Οι προσφορές ισχύουν και δεσμεύουν τους συμμετέχοντες για χρονικό διάστημα **180 ημερών** από την επόμενη της διενέργειας του διαγωνισμού, καθώς και για το χρόνο που αποδέχονται να παρατείνουν την προσφορά τους. Προσφορά που ορίζει χρόνο ισχύος μικρότερο του προβλεπόμενου από την παρούσα διακήρυξη, απορρίπτεται σαν απαράδεκτη. Η ισχύς της προσφοράς μπορεί να παρατείνεται εγγράφως, με τη σύμφωνη γνώμη του συμμετέχοντος, εφόσον τούτο ζητηθεί από την αναθέτουσα αρχή πριν από τη λήξη της, κατ' ανώτατο όριο για χρονικό διάστημα ίσο με το προβλεπόμενο από τη διακήρυξη.

Περαιτέρω παράταση της ισχύος της προσφοράς μπορεί να λάβει χώρα σύμφωνα με τα οριζόμενα στο άρθρο 97 παρ. 4 του Ν.4412/2016.

9. Η ανάδειξη του μειοδότη αναδόχου θα γίνει για το σύνολο των αιτούμενων υλικών & υπηρεσιών με κριτήριο κατακύρωσης την πλέον συμφέρουσα από οικονομική άποψη προσφορά αποκλειστικά βάσει της τιμής (**χαμηλότερη προσφερόμενη τιμή**). Συνεπώς, για την αξιολόγηση των προσφορών θα ληφθεί υπόψη αποκλειστικά η χαμηλότερη από τις προσφερόμενες τιμές. Υπό την επιφύλαξη όσων ορίζονται στο άρθρο 103 παρ. 3, 4, και 5 του Ν.4412/2016, η κατακύρωση θα γίνει στον συμμετέχοντα με τη χαμηλότερη τιμή, από εκείνους των οποίων οι προσφορές θα έχουν κριθεί ως αποδεκτές με βάση τις τεχνικές προδιαγραφές και τους όρους της διακήρυξης.

Στην περίπτωση που ευρίσκονται προσφορές με την ίδια ακριβώς τιμή αυτές θεωρούνται ισότιμες. Στην περίπτωση αυτή η ανάδειξη του μειοδότη θα πραγματοποιηθεί κατόπιν κλήρωσης βάσει των διατάξεων του Ν.4412/2016.

Προσφορές αόριστες, ανεπίδεκτες εκτίμησης ή υπό αίρεση απορρίπτονται ως απαράδεκτες. Επίσης, απορρίπτονται ως απαράδεκτες οι προσφορές που παρουσιάζουν αποκλίσεις από τις τεχνικές προδιαγραφές της διακήρυξης, καθόσον αποτελούν όλες απαράβατους όρους.

ΑΡΘΡΟ 3^ο

ΔΙΑΔΙΚΑΣΙΑ ΑΠΟΣΦΡΑΓΙΣΗΣ ΤΩΝ ΠΡΟΣΦΟΡΩΝ – ΑΝΑΚΟΙΝΩΣΗ ΤΙΜΩΝ

Η αξιολόγηση προσφορών (τεχνική – οικονομική-δικαιολογητικών κατακύρωσης) του διαγωνισμού θα πραγματοποιηθεί από αρμόδια επιτροπή αποτελούμενη από υπαλλήλους τους Νοσοκομείου. (Επιτροπή διενέργειας Διαγωνισμού).

Η ημερομηνία και ώρα υλοποίησης της διαδικασίας αξιολόγησης των προσφορών από αρμόδια επιτροπή του Νοσοκομείου ορίζεται η **31^η Ιουλίου 2019 και ώρα 10:30 π.μ.** ενώ σε περίπτωση μη νόμιμης απαρτίας των μελών της επιτροπής η ημερομηνία διενέργειας θα κοινοποιηθεί εγγράφως και εγκαίρως στους συμμετέχοντες με ευθύνη του Νοσοκομείου προκειμένου αυτοί να παρίστανται στην διαδικασία εφόσον το επιθυμούν.

Η αποσφράγιση/αξιολόγηση γίνεται με την παρακάτω διαδικασία:

- 3.1. Αποσφραγίζονται οι κυρίως φάκελοι καθώς και οι φάκελοι των τεχνικών προσφορών, μονογράφονται δε και σφραγίζονται από την Επιτροπή όλα τα δικαιολογητικά και οι τεχνικές προσφορές.
- 3.2. Οι φάκελοι των οικονομικών προσφορών δεν αποσφραγίζονται, αλλά μονογράφονται και σφραγίζονται από την Επιτροπή για τη συνέχεια του διαγωνισμού.
- 3.3. Μετά την αποσφράγιση των τεχνικών προσφορών η Επιτροπή του διαγωνισμού προβαίνει στην αξιολόγηση τους.
- 3.4 Μετά την ολοκλήρωση της τεχνικής αξιολόγησης η επιτροπή προχωρεί στην υλοποίηση της διαδικασίας της οικονομικής αξιολόγησης. Μετά την ολοκλήρωση των δύο σταδίων του διαγωνισμού η επιτροπή συντάσσει πρακτικό τεχνικής και οικονομικής αξιολόγησης.

Το σύνολο των πρακτικών αξιολόγησης τίθενται υπόψη του Διοικητικού Συμβουλίου προς έγκριση και επικύρωση.

Η κατακυρωτική απόφαση του Δ.Σ. του Νοσοκομείου κοινοποιείται σε όλους τους συμμετέχοντες οι οποίοι έχουν την δυνατότητα να λάβουν υπόψη τους το σύνολο των δικαιολογητικών που έχουν κατατεθεί από τον μειοδότη προμηθευτή (δικαιολογητικά συμμετοχής και τελικής κατακύρωσης).

Κατά της ανωτέρω απόφασης του Δ.Σ. του Νοσοκομείου χωρεί ένσταση, σύμφωνα με το [άρθρο 127](#) του Ν.4412/2016

Όσοι συμμετέχοντες έχουν την δυνατότητα εφόσον το επιθυμούν, προσερχόμενοι οι ίδιοι στο Νοσοκομείο, να λάβουν γνώση των δικαιολογητικών του αναδόχου εντός χρονικού διαστήματος πέντε εργάσιμων ημερών από την ημέρα που τους κοινοποιήθηκε το αποτέλεσμα κατακύρωσης της διαγωνισμού.

Οι φάκελοι των οικονομικών προσφορών, για όσες προσφορές δεν κρίθηκαν αποδεκτές κατά την αξιολόγηση των τεχνικών και λοιπών στοιχείων, δεν αποσφραγίζονται, αλλά επιστρέφονται, εφόσον δεν ασκηθεί ένδικο μέσο κατά της απόφασης απόρριψης της προσφοράς ή εφόσον έχει παρέλθει άπρακτη η προθεσμία άσκησης ενδίκων μέσων κατ' αυτής ή έχει υποβληθεί παραίτηση από τυχόν ασκηθέν ένδικο μέσο.

ΑΡΘΡΟ 4°

ΠΡΟΣΦΕΡΟΜΕΝΗ ΤΙΜΗ

1. Να δοθεί αρχικώς μια συνολική τιμή για την προμήθεια εγκατάσταση και απαιτούμενων εργασιών τοποθέτησης των αιτούμενων υλικών για την υλοποίηση της αναδιαμόρφωσης του χώρου..

Να δοθεί ανάλυση τιμής για το συνολικό κόστος προμήθειας των υλικών και το κόστος των απαιτούμενων υπηρεσιών – εργασιών.

Το κόστος προμήθειας δεν μπορεί να ξεπερνά το 70% της προϋπολογισθείσας δαπάνης ενώ το κόστος των παρεχόμενων υπηρεσιών – εργασιών το 30% της προϋπολογισθείσας δαπάνης αντίστοιχα.

Η προσφερόμενη τιμή θα αναγράφεται σε ευρώ και θα περιλαμβάνει τις νόμιμες κρατήσεις, εκτός του αναλογούντα ΦΠΑ.

2. Η τιμή δεσμεύει τον ανάδοχο για όλη την διάρκεια ισχύος της σύμβασης και σε τυχόν παράταση αυτής.
3. Προσφορές που θέτουν όρο αναπροσαρμογής της τιμής απορρίπτονται ως απαράδεκτες.
4. Εφόσον από την προσφορά δεν προκύπτει με σαφήνεια η προσφερόμενη τιμή, η προσφορά απορρίπτεται ως απαράδεκτη.

ΑΡΘΡΟ 5°

ΚΑΤΑΚΥΡΩΣΗ

1. Η κατακύρωση θα γίνει στον συμμετέχον που η προσφορά του είναι αποδεκτή με βάση τους καθοριζόμενους στις τεχνικές προδιαγραφές και τη διακήρυξη ουσιαστικούς όρους και προσφέρει τη πλέον συμφέρουσα από οικονομική άποψη προσφορά αποκλειστικά βάσει της τιμής (μειοδοτική κατακύρωση) σύμφωνα με το άρθρο 103 του Ν.4412/2016.
2. Η κατακύρωση του διαγωνισμού θα γίνει με σχετική απόφαση του Δ.Σ. του Νοσοκομείου.
3. Ο ανάδοχος/προμηθευτής στον οποίο κατακυρώθηκε η διαγωνιστική διαδικασία, υποχρεούται να υπογράψει εντός δέκα (10) εργασίμων ημερών σχετική σύμβαση.
4. Σε περίπτωση που δεν προσέλθει μέσα στην προθεσμία που του ορίστηκε να υπογράψει, κηρύσσεται υποχρεωτικά έκπτωτος από την κατακύρωση που έγινε στο όνομά του και από κάθε δικαίωμα που απορρέει από αυτήν, με απόφαση του Διοικητικού Συμβουλίου του Νοσοκομείου μετά από εισήγηση της αρμόδιας επιτροπής διενέργειας του διαγωνισμού, ενώ του επιβάλλονται οι προβλεπόμενες από το νόμο κυρώσεις.
5. Η προθεσμία της προηγούμενης παραγράφου αναστέλλεται για όσο χρόνο κωλύεται η σύναψη της σύμβασης, λόγω της ύπαρξης προθεσμίας για την άσκηση έντασης από άλλο διαγωνιζόμενο, ή λόγω της ύπαρξης προθεσμίας για την άσκηση αίτησης ασφαλιστικών μέτρων. Ομοίως, η προθεσμία υπογραφής της σύμβασης αναστέλλεται για όσο χρόνο ενδεχομένως ανασταλεί περαιτέρω η σύναψη της σύμβασης, κατόπιν άσκησης αίτησης ασφαλιστικών μέτρων ή έκδοσης προσωρινής διαταγής ή δικαστικής απόφασης με την οποία διατάσσονται ασφαλιστικά μέτρα.
6. Ειδική ρήτρα ακεραιότητας: Κατά την υπογραφή της σύμβασης, ο προσφέρων ή οι νόμιμοι εκπρόσωποί του, δεσμεύονται ότι, σε όλα τα στάδια που προηγήθηκαν της κατακύρωσης της σύμβασης, δεν ενήργησαν αθέμιτα, παράνομα ή καταχρηστικά και ότι θα εξακολουθήσουν να μην ενεργούν κατ' αυτόν τον τρόπο κατά το στάδιο εκτέλεσης της σύμβασης αλλά και μετά τη λήξη αυτής.

ΑΡΘΡΟ 6°

ΧΡΟΝΟΣ ΙΣΧΥΣ ΤΗΣ ΣΥΜΒΑΣΗΣ

Η προμήθεια και τοποθέτηση των υλικών και οι εκτέλεση απαιτούμενων εργασιών θα πραγματοποιηθεί εντός χρονικού διαστήματος τριάντα (30) ημερολογιακών ημερών από την ημερομηνία που θα παραχωρηθεί εγγράφως ο χώρος για την υλοποίηση των συμβατικών υποχρεώσεων. Η σύμβαση με τον ανάδοχο, θα έχει διάρκεια μέχρι την ολοκλήρωση των συμβατικών υποχρεώσεων και των δύο συμβαλλόμενων μερών.

ΑΡΘΡΟ 7°

ΕΝΣΤΑΣΕΙΣ

Ένσταση επιτρέπεται κατά της διακήρυξης, κατά πράξης της αναθέτουσας αρχής έως και την κατακυρωτική απόφαση. Για τους λόγους, την προθεσμία και τη διαδικασία υποβολής ενστάσεων και εξέτασής τους ισχύουν τα οριζόμενα στο άρθρο 127 του Ν.4412/2016.

Για το παραδεκτό της άσκησης ένστασης προσκομίζεται παράβολο υπέρ του Δημοσίου, ποσού ίσου με το ένα επί τοις εκατό (1%) επί της εκτιμώμενης αξίας του διαγωνισμού που συμμετέχει. Το ποσοστό του παραβόλου και το ύψος των ανωτέρω ποσών μπορεί να αναπροσαρμόζονται μετά από έκδοση κοινής απόφασης των Υπουργών Οικονομίας, Ανάπτυξης και Τουρισμού, Οικονομικών και Υποδομών, Μεταφορών και Δικτύων.

ΑΡΘΡΟ 8°

ΠΛΗΡΩΜΗ

Η πληρωμή του αναδόχου θα γίνει μετά την ολοκλήρωση του συνόλου των συμβατικών του υποχρεώσεων, όπως αυτά προσδιορίζονται αναλυτικά στο κείμενο της διακήρυξης καθώς και στην τεχνική και οικονομική του προσφορά του μειοδότη αναδόχου/προμηθευτή.

Δεν γίνεται δεκτή η κατάθεση τιμολογίου έργου. Ο ανάδοχος θα εκδώσει τιμολόγιο πώλησης υλικών συνοδεία δελτίου αποστολής τους καθώς και τιμολογίου παροχής υπηρεσιών.

Η πληρωμή θα γίνει με την εξόφληση του 100% της συμβατικής αξίας των υλικών και των υπηρεσιών τοποθέτησης τους, μετά την οριστική παραλαβή των παρεχόμενων υπηρεσιών/υλικών (άρθρο 35 παρ. 1α Κ.Π.Δ.) και υπό τον όρο ότι δεν συντρέχει περίπτωση παραλαβής των ειδών με έκπτωση ή περίπτωση επιβολής προστίμων ή άλλων οικονομικών κυρώσεων εις βάρος του αναδόχου.

Χρόνος εξόφλησης: εντός εξήντα (60) ημερών, υπολογιζόμενων από την επομένη της ποιοτικής και ποσοτικής παραλαβής της παρεχόμενης από αρμόδια επιτροπή του Νοσοκομείου.

Σε περίπτωση που η εξόφληση των τιμολογίου παροχής υπηρεσιών/εργασιών – προμήθειας υλικών γίνει μετά την πιο πάνω προθεσμία, το Νοσοκομείο καθίσταται υπερέμμερο, σύμφωνα με τις διατάξεις του Ν.4152/2013 (ΦΕΚ Α' 107/9-5-2013) με την οποία ενσωματώθηκε στην Ελληνική έννομη τάξη η Οδηγία 2011/7/ΕΕ της 16ης Φεβρουαρίου 2011 «Για την καταπολέμηση των καθυστερήσεων πληρωμών στις εμπορικές συναλλαγές» και το οφειλόμενο ποσό καταβάλλεται έντοκα, εφόσον υποβληθεί σχετική αίτηση του αναδόχου.

Η εξόφληση γίνεται με βάση τα νόμιμα δικαιολογητικά πληρωμής και τα λοιπά στοιχεία που προβλέπονται στο άρθρο 200 του Ν.4412/2016 και την ισχύουσα νομοθεσία για την εξόφληση τίτλων πληρωμής ή την είσπραξη απαιτήσεων από το Δημόσιο και τα Ν.Π.Δ.Δ. (αποδεικτικά φορολογικής και ασφαλιστικής ενημερότητας κ.λ.π.).

Η προθεσμία πληρωμής αναστέλλεται κατά το χρονικό διάστημα τυχόν δικαστικών ή εξώδικων διενέξεων μεταξύ του Νοσοκομείου και του αναδόχου, που αφορούν την εκτέλεση της σύμβασης, καθώς και στις λοιπές περιπτώσεις που αναφέρονται στο άρθρο 218 Ν.4412/2016. Επίσης, δεν προσμετράται ο χρόνος καθυστέρησης της πληρωμής, που οφείλεται σε υπαιτιότητα του αναδόχου (μη έγκαιρη υποβολή των αναγκαίων δικαιολογητικών πληρωμής).

Ο ανάδοχος/προμηθευτής βαρύνεται με τις παρακάτω κρατήσεις:

- επί καθαρού ποσού (πλην Φ.Π.Α.) ποσοστό 2% σύμφωνα με την αριθμ. ΔΥ6α/Γ.Π./οικ. 36932/17-3-2009 Κ.Υ.Α. σε εφαρμογή του άρθρου 3 του Ν. 3580/2007
- επί καθαρού ποσού (πλην Φ.Π.Α.) ποσοστό 0,06% Υπέρ της Ενιαίας Ανεξάρτητης Αρχής Δημοσίων Συμβάσεων & 3,00% χαρτοσήμου επί της αναφερόμενης κράτησης & επί αυτού 20% εισφορά υπέρ Ο.Γ.Α.
- επί του καθαρού ποσού (πλην Φ.Π.Α. ποσοστό 0,07 υπέρ Αρχής Εξέτασης Προδικαστικών Προσφυγών & 3,00% χαρτοσήμου επί της αναφερόμενης κράτησης & επί αυτού 20% εισφορά υπέρ Ο.Γ.Α.
- Κατά την πληρωμή του τιμήματος παροχής υπηρεσιών παρακρατείτε ο προβλεπόμενος φόρος εισοδήματος 8%.
- Κατά την πληρωμή του τιμήματος προμήθειας υλικών παρακρατείτε ο προβλεπόμενος φόρος εισοδήματος 4%.

Ο Φόρος Προστιθέμενης Αξίας (Φ.Π.Α.) επί της αξίας του τιμολογίου πώλησης και παροχής υπηρεσιών βαρύνει το Νοσοκομείο.

ΑΡΘΡΟ 9ο

ΚΥΡΩΣΕΙΣ ΚΑΤΑ ΤΟΥ ΑΝΑΔΟΧΟΥ.

Με απόφαση του Δ.Σ. του Νοσοκομείου, ύστερα από γνωμοδότηση του αρμόδιου οργάνου (επιτροπή παρακολούθησης ορθής εκτέλεσης των όρων της σύμβασης), ο ανάδοχος/προμηθευτής κηρύσσεται έκπτωτος από τη σύμβαση και από κάθε δικαίωμα που απορρέει απ' αυτή, εφόσον δεν εκπλήρωσε τις συμβατικές του υποχρεώσεις.

Με την ίδια διαδικασία κηρύσσεται υποχρεωτικά έκπτωτος από τη σύμβαση και από κάθε δικαίωμα που απορρέει απ' αυτή, εφόσον δεν εκπλήρωσε τις συμβατικές του υποχρεώσεις μέσα στον συμβατικό χρόνο ή τον χρόνο παράτασης που του δόθηκε μετά από αίτησή του.

Ο ανάδοχος/προμηθευτής δεν κηρύσσεται έκπτωτος από την κατακύρωση ή την ανάθεση ή από την σύμβαση, εφόσον:

- Η σύμβαση δεν υπογράφηκε με ευθύνη του Νοσοκομείου.
- Συντρέχουν λόγοι ανωτέρας βίας.

Στον ανάδοχο/προμηθευτή που κηρύσσεται έκπτωτος από την κατακύρωση, την ανάθεση ή τη σύμβαση, επιβάλλονται με απόφαση του Δ.Σ. του Νοσοκομείου, ύστερα από γνωμοδότηση του αρμοδίου οργάνου (επιτροπή παρακολούθησης ορθής εκτέλεσης), το οποίο υποχρεωτικά καλεί τον ενδιαφερόμενο προς παροχή εξηγήσεων, αθροιστικά ή διαζευκτικά, οι κυρώσεις που προβλέπονται στο άρθρο 218 του Ν.4412/2016 .

Εκτός από τις κυρώσεις που προβλέπονται στον Κανονισμό Προμηθειών Δημοσίου, ο ανάδοχος/προμηθευτής ευθύνεται και για κάθε ζημία που τυχόν θα προκύψει εις βάρος του Νοσοκομείου από την μη εκτέλεση ή την κακή εκτέλεση της σύμβασης.

ΑΡΘΡΟ 10ο **ΑΝΩΤΕΡΑ ΒΙΑ**

Ο ανάδοχος/προμηθευτής δεν μπορεί να θεωρηθεί υπεύθυνος για την μη έγκαιρη εκπλήρωση των συμβατικών του υποχρεώσεων, εφόσον συντρέχουν λόγοι ανωτέρας βίας. Ως ανωτέρα βία νοείται κάθε γεγονός απρόβλεπτο (σεισμός, πόλεμος κλπ), το οποίο στη συγκεκριμένη περίπτωση δεν μπορεί να αποτραπεί έστω και με τη λήψη μέτρων άκρας επιμέλειας και σύνεσης, ένεκα του οποίου καθίσταται ανέφικτο στον ανάδοχο/προμηθευτή να προβεί ο ίδιος ή μέσω τρίτων στην εκπλήρωση των υποχρεώσεών του.

Ο ανάδοχος/προμηθευτής υποχρεούται μέσα σε διάστημα δέκα (10) ημερολογιακών ημερών από τότε που έλαβε χώρα το γεγονός που συνιστά ανωτέρα βία να το αναφέρει εγγράφως και να προσκομίσει στο Νοσοκομείο τα απαραίτητα αποδεικτικά στοιχεία. Σε περίπτωση που ο ανάδοχος/προμηθευτής δεν προσκομίσει τέτοια στοιχεία στερείται του δικαιώματος να επικαλεστεί τη συνδρομή λόγου ανωτέρας βίας για τη μη εκπλήρωση των συμβατικών του υποχρεώσεων.

Το Νοσοκομείο οφείλει να απαντήσει εντός τριάντα (30) ημερών στην κατά τα ανωτέρω γνωστοποίηση του γεγονότος ανωτέρας βίας από τον ανάδοχο/προμηθευτή. Αν το Νοσοκομείο δεν απαντήσει εντός του ανωτέρω χρονικού διαστήματος, και υπό την προϋπόθεση ότι το γεγονός ανωτέρας βίας αποδεικνύεται πλήρως από τα στοιχεία που έχουν προσκομιστεί, θεωρείται ότι αποδέχεται τη συνδρομή του λόγου ανωτέρας βίας που επικαλείται ο ανάδοχος/προμηθευτής.

Γεγονότα που εντάσσονται στο πλαίσιο των κινδύνων της επαγγελματικής δραστηριότητας του ανάδοχου και μπορεί να επηρεάσουν δυσμενώς την εκπλήρωση των συμβατικών του υποχρεώσεων, δεν συνιστούν λόγους ανωτέρας βίας.

ΑΡΘΡΟ 11ο **ΛΟΙΠΟΙ ΟΡΟΙ**

Με την επιφύλαξη των διατάξεων του Ν. 1905/1990, ο ανάδοχος/προμηθευτής δεν μπορεί να ενεχυριάσει ή να εκχωρήσει σε τρίτους απαιτήσεις του κατά του Νοσοκομείου, χωρίς προηγούμενη έγκριση του Διοικητικού Συμβουλίου του Νοσοκομείου.

Όλοι οι όροι της παρούσας θεωρούνται ουσιώδεις. Έχουν πλήρη συμβατική ισχύ και αποτελούν αναπόσπαστα τμήματα της σύμβασης, στο μέτρο που δεν αντίκεινται στους όρους αυτής, α) η διακήρυξη του διενεργηθέντος διαγωνισμού, β) η τεχνική και οικονομική προσφορά του ανάδοχου.

Τα έγγραφα του παρόντος υποβάλλονται, σύμφωνα με τις διατάξεις του ν. 4250/2014 (Α' 94).

Ειδικά τα αποδεικτικά τα οποία αποτελούν ιδιωτικά έγγραφα (πχ ISO), μπορεί να γίνονται αποδεκτά και σε απλή φωτοτυπία, εφόσον συνυποβάλλεται υπεύθυνη δήλωση στην οποία βεβαιώνεται η ακριβειά τους.

Τα αποδεικτικά έγγραφα **συντάσσονται στην ελληνική γλώσσα** ή συνοδεύονται από επίσημη μετάφρασή τους στην ελληνική γλώσσα. Στα αλλοδαπά δημόσια έγγραφα και δικαιολογητικά εφαρμόζεται η Συνθήκη της Χάγης της 5.10.1961, που κυρώθηκε με το ν. 1497/1984 (Α'188). **Ειδικά τα αλλοδαπά ιδιωτικά έγγραφα συνοδεύονται από μετάφρασή τους** στην ελληνική γλώσσα επικυρωμένη είτε από πρόσωπο αρμόδιο κατά τις διατάξεις της εθνικής νομοθεσίας είτε από πρόσωπο κατά νόμο αρμόδιο της χώρας στην οποία έχει συνταχθεί το έγγραφο. Τα ενημερωτικά και τεχνικά φυλλάδια και άλλα έντυπα-εταιρικά ή μη

με ειδικό τεχνικό περιεχόμενο μπορούν να υποβάλλονται σε άλλη γλώσσα α(π.χ. ISO), χωρίς να συνοδεύονται από μετάφραση στην ελληνική.

ΑΡΘΡΟ 12° **ΕΠΙΛΥΣΗ ΔΙΑΦΟΡΩΝ - ΕΦΑΡΜΟΣΤΕΟ ΔΙΚΑΙΟ**

Κάθε διαφορά που ανακύπτει κατά τη διάρκεια ισχύος της σύμβασης (ή και μετά τη λήξη της, εφόσον απορρέει απ' αυτήν) μεταξύ του Νοσοκομείου και του ανάδοχου και αφορά (ενδεικτικά) την εκτέλεση των όρων της σύμβασης, την ερμηνεία αυτής, τον προσδιορισμό ή/ και την εκπλήρωση των συμβατικών υποχρεώσεων των μερών ή την καθ' οιονδήποτε τρόπο λύση της, επιλύεται κατ' αρχήν, ανεξαρτήτως του χρόνου γενέσεως της, από το Διοικητικό Συμβούλιο του Νοσοκομείου, προς το οποίο ο ανάδοχος/προμηθευτής πρέπει να απευθύνει σχετική αίτηση. Το Δ.Σ. αποφασίζει οριστικά εντός εύλογου χρόνου με αιτιολογημένη απόφασή του, η οποία γνωστοποιείται εγγράφως στον ενδιαφερόμενο, με αποδεικτικά παραλαβής ή σύμφωνα με τις διατάξεις του Ν. 2672/1998. Εάν το Δ.Σ. του Νοσοκομείου δεν εκδώσει απόφαση επί της αιτήσεως μέσα σε δύο (2) μήνες από την ημέρα υποβολής της ή αν ο ανάδοχος/προμηθευτής δεν αποδεχθεί την απόφαση του Δ.Σ., τότε οποιοδήποτε από τα μέρη δικαιούται να εισαγάγει τη διαφορά προς επίλυση ενώπιον των αρμοδίων Δικαστηρίων.

Κάθε διαφωνία ή διαφορά που θα απορρέει από τη σύμβαση ή θα σχετίζεται μ' αυτήν και δεν θα ρυθμίζεται κατά τον ανωτέρω τρόπο, θα επιλύεται αποκλειστικά από τα καθ' ύλην αρμόδια δικαστήρια της Θεσσαλονίκης.

Για ό,τι δεν προβλέπεται στην παρούσα σύμβαση, εφαρμόζονται οι διατάξεις του Ν.4412/2016. Η εφαρμογή των διατάξεων αυτών δεν αποκλείει την άσκηση άλλων δικαιωμάτων του Νοσοκομείου, που απορρέουν από τις συναφείς με τη σύμβαση διατάξεις του Αστικού Κώδικα και της λοιπής ισχύουσας νομοθεσίας.

Όλοι οι όροι της παρούσας συμφωνούνται ουσιώδεις. Τροποποίηση αυτών μπορεί να γίνει μόνον εγγράφως, σε αντικειμενικά δικαιολογημένες περιπτώσεις και μετά από προηγούμενη σχετική απόφαση του Διοικητικού Συμβουλίου του Νοσοκομείου.

Σε επιβεβαίωση όλων των παραπάνω θα συνταχθεί σε τρία (3) όμοια αντίγραφα σύμβαση εκ των οποίων το Νοσοκομείο έλαβε δύο αντίγραφα, ενώ το τρίτο έλαβε ο ανάδοχος/προμηθευτής.

ΑΡΘΡΟ 13° **ΚΑΝΟΝΕΣ ΔΗΜΟΣΙΟΤΗΤΑΣ**

Τα έξοδα δημοσίευσης της παρούσας διακήρυξης βαρύνουν το Νοσοκομείο.

Περίληψη της παρούσας διακήρυξης έχει σταλεί για δημοσίευση και στους παρακάτω φορείς:

- Εμπορικό - Βιομηχανικό Επιμελητήριο Θεσσαλονίκης
- Βιοτεχνικό Επιμελητήριο Θεσσαλονίκης
- Επαγγελματικό Επιμελητήριο Θεσσαλονίκης

Για ό,τι δεν αναφέρεται στην παρούσα διακήρυξη, ισχύουν οι διατάξεις του Ν.4412/2016.

Τα τεύχη των διακηρύξεων διατίθενται από την Διεύθυνση Τεχνικών Υπηρεσιών του Νοσοκομείου. Η προμήθεια της διακήρυξης δεν είναι απαιτούμενη προϋπόθεση για την συμμετοχή στον διαγωνισμό. Το πλήρες κείμενο της διακήρυξης θα αναρτηθεί στην ιστοσελίδα του Νοσοκομείου στο στην ιστοσελίδα ΔΙΑΥΓΕΙΑ και ΚΗΜΔΗΣ.

Όλοι οι όροι της παρούσας θεωρούνται ουσιώδεις. Έχουν πλήρη συμβατική ισχύ και αποτελούν αναπόσπαστα τμήματα της σύμβασης, στο μέτρο που δεν αντίκεινται στους όρους αυτής, α) η διακήρυξη του διενεργηθέντος διαγωνισμού, β) η τεχνική και οικονομική προσφορά του αναδόχου.

Η ΔΙΟΙΚΗΤΗΣ
ΤΟΥ ΝΟΣΟΚΟΜΕΙΟΥ

ΓΙΟΓΚΑΤΖΗ ΜΑΡΙΑ

ΠΑΡΑΡΤΗΜΑ Α'
ΤΕΧΝΙΚΕΣ ΠΡΟΔΙΑΓΡΑΦΕΣ

Για την αναδιαμόρφωση του χώρου τμήματος των χειρουργείων, απαιτούνται οι ακόλουθες εργασίες:

1. Καθαίρεση όλων των πλακιδίων τοίχου περίπου 50 m². (σχέδιο 1) (Χειρουργείο & τμήμα Ανάνηψης)
2. Καθαίρεση σαθρών επιχρισμάτων.
3. Καθαίρεση τμήματος τοιχοποιίας για την διάνοιξη και τοποθέτηση σταθερού κουφώματος διαστ. 1,50 x 0,80 m. (σχέδιο 1)
4. Αποξήλωση παλαιού αγωγίμου δαπέδου συνολικού εμβαδού περίπου 30 m². (σχέδιο 1) (Ανάνηψη)
5. Συγκέντρωση και απομάκρυνση των άχρηστων υλικών εκτός του χώρου του Νοσοκομείου.
6. Τρίψιμο-επίχρισμα-σπατουλάρισμα-αστάρωμα όλων των επιφανειών όπου προηγήθηκαν καθαιρέσεις τοιχοποιίας και πλακιδίων τοίχου και γενικώς παντού όπου υπάρχει ατέλεια ή φθορά και απαιτείται η αποκατάσταση της λείας επιφάνειας.
7. Κατασκευή νέας τοιχοποιίας ξηράς δόμησης, πάχους 10-12cm, ύψους περίπου 3,40m (μέχρι την οροφή). Η νέα τοιχοποιία ξηράς δόμησης θα αποτελείται από μεταλλικό σκελετό, διπλή γυψοσανίδα τοποθετημένη αμφίπλευρα (2+2) και πλήρωση από πλάκες πετροβάμβακα, πάχους 5cm. (σχέδιο 2)
8. Αποκατάσταση της πλάκας δαπέδου με ταχύπηκτο τσιμεντοειδές κονίαμα.
9. Επίστρωση δαπέδου (εμβαδού περίπου 60,00m²) με τάπητα από χλωριούχο πολυβινύλιο (PVC) ομοιογενούς κατασκευής σε ρολό, πάχους τουλάχιστον 2 mm, βάρους 2.800 gr/m², αντιβακτηριδιακό, αντιμυκητιακό, χωρίς φθαλικές ενώσεις, διαλύτες και βαρέα μέταλλα. Το δάπεδο θα είναι δύσφλεκτο σύμφωνα με το πρότυπο EN 13501-1, αντιστατικό (EN 1815), αντιολισθηρό (DIN 51130) με ειδική επεξεργασία επιφάνειας για ευκολία στο καθάρισμα και στη συντήρηση. Επίσης να διαθέτει πιστοποίηση διασφάλισης ποιότητας ISO 9001, Ευρωπαϊκή κατάταξη EN 685, πιστοποίηση δαπέδου EN 649 class 34/43, group T (πολύ βαριά χρήση). Τοποθέτηση με θερμοκόλληση, υγειονομικό σοβατεπί ύψους 10cm και τελείωμα με ειδικό θερμοκολλητικό κορδόνι συγκόλλησης. (σχέδιο 2) (Αναισθησιολογικό & Χώρος πακεταρίσματος)
10. Επίστρωση αγωγίμου δαπέδου σε πλακίδιο διαστ. 40x60 ή 60x60cm (τεμάχιο 1), ομοιογενούς κατασκευής, πάχους 2 mm, βάρους 3.000 gr/m², αντιβακτηριδιακό, αντιμυκητιακό, άκαυστο. Το προϊόν να διαθέτει πιστοποίηση διασφάλισης ποιότητας ISO 9001, Ευρωπαϊκή κατάταξη EN 685, πιστοποίηση δαπέδου EN 649 class 34/43, αγωγιμότητα κατά EN 1081 R<104 Ω - 106Ω. Η επικόλληση πλακιδίου θα γίνει με ειδική αγωγίμη κόλλα και οι αρμοί θα συγκολληθούν με τη μέθοδο της θερμοκόλλησης και τη χρήση ειδικού θερμοκολλητικού κορδονιού συγκόλλησης. Θα προηγηθεί αστάρωμα της επιφάνειας και διάστρωση λωρίδων χαλκού στα σημεία όπου δεν υφίστανται και σύνδεση αυτών με το υφιστάμενο πλέγμα χαλκού στο υπόλοιπο τμήμα δαπέδου, ώστε να διασφαλιστεί η αγωγιμότητα σε όλη την επιφάνεια του δαπέδου. (σχέδιο 1) (Χειρουργείο)
11. Κατασκευή σενάζ (πρεκιού) κατάλληλων διαστάσεων ικανών για τη συγκράτηση του ανοίγματος για την τοποθέτηση κουφώματος διαστ. 1,50 x 0,80 m.
12. Τοποθέτηση σταθερού ενιαίου κουφώματος αλουμινίου με υαλοπίνακα triplex διαστ. 1,50 x 0,80 m χρώματος επιλογής της Τεχνικής υπηρεσίας. (σχέδιο 2)
13. Τοποθέτηση νέας ανοιγόμενης ξύλινης πρεσαριστής θύρας, διαστάσεων καθαρού ανοίγματος 0,90x2,20m με ξύλινη κάσα (τεμ.1). Το θυρόφυλλο θα αποτελείται εσωτερικά από περιμετρικό τελάρο διατομής 60mm x 35mm κατασκευασμένο από λευκή μαλακή ξυλεία και το κενό θα καλυφθεί από ξυλεία (πηχάκι) διατομής 10 x 35mm τοποθετημένο σε κάναβο των 8 cm και στις δύο κατευθύνσεις. Εξωτερικά θα τοποθετηθεί εκατέρωθεν πρεσαριστό φύλλο από MDF πάχους 6 mm και από φύλλο φορμάικας πάχους 1mm. Περιμετρικά του φύλλου θα τοποθετηθεί φάσα από βρασμένη οξιά. Το χρώμα της θύρας θα είναι επιλογής της υπηρεσίας. Η ξύλινη κάσα θα βαφεί στο ίδιο χρώμα με το φύλλο. Επίσης θα διαθέτει κλειδαριά ασφαλείας και χειρολαβές επιλογής της Υπηρεσίας. Οι μεντεσέδες που θα χρησιμοποιηθούν να είναι συμβατοί με το βάρος του θυρόφυλλου. (σχέδιο 2)
14. Χρωματισμός της οροφής (εμβαδού περίπου 55,00 m²) με υδρόχρωμα και των επιφανειών τοιχοποιίας (εμβαδού περίπου 165,00 m²) με οικολογικό-αντιμικροβιακό πλαστικό χρώμα σε δύο στρώσεις. Τα χρώματα που θα χρησιμοποιηθούν θα είναι αρίστης ποιότητας από επώνυμες

ελληνικές εταιρείες με πιστοποίηση για την ποιότητα (ISO 9001), την περιβαλλοντική διαχείριση (ISO 14001) και την διαχείριση της υγείας και ασφάλειας στην εργασία (OHSAS 18001). Οι αποχρώσεις θα επιλεγούν από την Τεχνική Υπηρεσία.

15. Χρωματισμός των μεταλλικών κασών των θυρών με υδατοδιαλυτό, οικολογικό, αντιμικροβιακό, πολυουρεθανικό, ακρυλικό βερνικόχρωμα (ριπολίνη) σε δύο στρώσεις. (τεμάχια 2)

ΠΑΡΑΡΤΗΜΑ Β΄

ΣΧΕΔΙΟ ΣΥΜΒΑΣΗΣ

Στο Δημοτικό Διαμέρισμα Εξοχής του Δήμου Πυλαίας - Χορτιάτη σήμερα την μεταξύ των συμβαλλόμενων :

αφενός του Νομικού Προσώπου Δημοσίου Δικαίου με την επωνυμία «ΓΕΝΙΚΟ ΝΟΣΟΚΟΜΕΙΟ ΘΕΣΣΑΛΟΝΙΚΗΣ «ΓΕΩΡΓΙΟΣ ΠΑΠΑΝΙΚΟΛΑΟΥ», που εδρεύει στην Εξοχή Θεσσαλονίκης Τ.Κ. 57010, (Α.Φ.Μ. 999294028, Δ.Ο.Υ. Ε' Νεάπολης Θεσσαλονίκης), τηλ. 2313307914 – 2313307152 (Λογιστήριο) φαξ 2310358440 email prom.gpapanikolaou@n3.syzefxis.gov.gr νομίμως εκπροσωπούμενο, το οποίο θα αποκαλείται στο εξής χάριν συντομίας «Το Νοσοκομείο» και αφετέρου της Εταιρείας νομίμως εκπροσωπούμενη από τους (αποκαλούμενης στην συνέχεια «ο Ανάδοχος/Προμηθευτής - η Εταιρεία»), η οποία εδρεύει στην οδό Περιοχή..... Τ.Κ. Νομός..... ΑΦΜ Δ.Ο.Υ.

συμφωνήθηκαν, συνομολογήθηκαν και έγιναν αμοιβαία αποδεκτά τα ακόλουθα:

Α. Το Νοσοκομείο με την υπ.αρ. διακήρυξη του διενήργησε διαδικασία συλλογής και αξιολόγησης προσφορών με αντικείμενο την προμήθεια υλικών και εκτέλεση εργασιών για την αναδιαμόρφωση χώρου στα χειρουργεία του κτιρίου 4 (Πέτρινο Κτίριο) του Νοσοκομείου.

Από την διενέργεια της διαγωνιστικής διαδικασίας μειοδότης αναδείχθηκε η εταιρεία σύμφωνα με την υπ.αρ. απόφαση του Δ.Σ. του Νοσοκομείου.

Β. Μετά τα παραπάνω, το Νοσοκομείο, όπως εν προκειμένω εκπροσωπείται, αναθέτει, και ο ανάδοχος/προμηθευτής, όπως αντιστοίχως εν προκειμένω εκπροσωπείται, αναλαμβάνει την υποχρέωση να εκτελέσει την εν λόγω προμήθεια/υπηρεσία, σύμφωνα με τους κατωτέρω αναφερόμενους όρους και συμφωνίες:

1. Αντικείμενο της Σύμβασης/Εγγυήσεις.

Αντικείμενο της σύμβασης είναι η προμήθεια και τοποθέτηση υλικών για την αναδιαμόρφωση χώρου των χειρουργείων του κτιρίου 4 (Πέτρινο Κτίριο) του Νοσοκομείου.

Οι αιτούμενες υπηρεσίες/εργασίες/προμήθεια υλικών θα είναι σε πλήρη συμφωνία με τις τεχνικές προδιαγραφές και τους γενικούς όρους του διαγωνισμού καθώς και την τεχνική και οικονομική προσφορά της εταιρείας η οποία επισυνάπτεται και αποτελεί αναπόσπαστο τμήμα της παρούσας σύμβασης.

Συμβατικές Υποχρεώσεις αναδόχου:

Για την αναδιαμόρφωση του χώρου τμήματος των χειρουργείων, απαιτούνται οι ακόλουθες εργασίες:

1. Καθαίρεση όλων των πλακιδίων τοίχου περίπου 50 m². (σχέδιο 1) (Χειρουργείο & τμήμα Ανάνηψης)

2. Καθαίρεση σαθρών επιχρισμάτων.

3. Καθαίρεση τμήματος τοιχοποιίας για την διάνοιξη και τοποθέτηση σταθερού κουφώματος διαστ. 1,50 x 0,80 m. (σχέδιο 1)

4. Αποξήλωση παλαιού αγωγίμου δαπέδου συνολικού εμβαδού περίπου 30 m². (σχέδιο 1) (Ανάνηψη)

5. Συγκέντρωση και απομάκρυνση των άχρηστων υλικών εκτός του χώρου του Νοσοκομείου.

6. Τρίψιμο-επίχρισμα-σπατουλάρισμα-αστάρωμα όλων των επιφανειών όπου προηγήθηκαν καθαίρεσεις τοιχοποιίας και πλακιδίων τοίχου και γενικώς παντού όπου υπάρχει ατέλεια ή φθορά και απαιτείται η αποκατάσταση της λείας επιφάνειας.

7. Κατασκευή νέας τοιχοποιίας ξηράς δόμησης, πάχους 10-12cm, ύψους περίπου 3,40m (μέχρι την οροφή). Η νέα τοιχοποιία ξηράς δόμησης θα αποτελείται από μεταλλικό σκελετό, διπλή γυψοσανίδα τοποθετημένη αμφίπλευρα (2+2) και πλήρωση από πλάκες πετροβάμβακα, πάχους 5cm. (σχέδιο 2)

8. Αποκατάσταση της πλάκας δαπέδου με ταχύπηκτο τσιμεντοειδές κονίαμα.

9. Επίστρωση δαπέδου (εμβαδού περίπου 60,00m²) με τάπητα από χλωριούχο πολυβινύλιο (PVC) ομοιογενούς κατασκευής σε ρολό, πάχους τουλάχιστον 2 mm, βάρους 2.800 gr/m², αντιβακτηριδιακό, αντιμυκητιακό, χωρίς φθαλικές ενώσεις, διαλύτες και βαρέα μέταλλα. Το δάπεδο θα είναι δύσφλεκτο σύμφωνα με το πρότυπο EN 13501-1, αντιστατικό (EN 1815), αντιολισθηρό (DIN 51130) με ειδική επεξεργασία επιφάνειας για ευκολία στο καθάρισμα και στη συντήρηση. Επίσης να διαθέτει πιστοποίηση διασφάλισης ποιότητας ISO 9001, Ευρωπαϊκή κατάταξη EN 685, πιστοποίηση δαπέδου EN 649 class 34/43, group T (πολύ βαριά χρήση). Τοποθέτηση με θερμοκόλληση, υγειονομικό σοβατεπί ύψους 10cm και τελείωμα με ειδικό θερμοκολλητικό κορδόνι συγκόλλησης. (σχέδιο 2) (Αναισθησιολογικό & Χώρος πακεταρίσματος)

10. Επίστρωση αγωγίμου δαπέδου σε πλακίδιο διαστ. 40x60 ή 60x60cm (τεμάχιο 1), ομοιογενούς κατασκευής, πάχους 2 mm, βάρους 3.000 gr/m², αντιβακτηριδιακό, αντιμυκητιακό, άκαυστο. Το προϊόν να διαθέτει πιστοποίηση διασφάλισης ποιότητας ISO 9001, Ευρωπαϊκή κατάταξη EN 685, πιστοποίηση δαπέδου EN 649 class 34/43, αγωγιμότητα κατά EN 1081 R<104 Ω - 106Ω. Η επικόλληση πλακιδίου θα γίνει με ειδική αγωγίμη κόλλα και οι αρμοί θα συγκολληθούν με τη μέθοδο της θερμοκόλλησης και τη χρήση ειδικού θερμοκολλητικού κορδονιού συγκόλλησης. Θα προηγηθεί αστάρωμα της επιφάνειας και διάστρωση λωρίδων χαλκού στα σημεία όπου δεν υφίστανται και σύνδεση αυτών με το υφιστάμενο πλέγμα χαλκού στο υπόλοιπο τμήμα δαπέδου, ώστε να διασφαλιστεί η αγωγιμότητα σε όλη την επιφάνεια του δαπέδου. (σχέδιο 1) (Χειρουργείο)

11. Κατασκευή σενάζ (πρεκιού) κατάλληλων διαστάσεων ικανών για τη συγκράτηση του ανοίγματος για την τοποθέτηση κουφώματος διαστ. 1,50 x 0,80 m.

12. Τοποθέτηση σταθερού ενιαίου κουφώματος αλουμινίου με υαλοπίνακα triplex διαστ. 1,50 x 0,80 m χρώματος επιλογής της Τεχνικής υπηρεσίας. (σχέδιο 2)

13. Τοποθέτηση νέας ανοιγόμενης ξύλινης πρεσσαριστής θύρας, διαστάσεων καθαρού ανοίγματος 0,90x2,20m με ξύλινη κάσα (τεμ.1). Το θυρόφυλλο θα αποτελείται εσωτερικά από περιμετρικό τελάρο διατομής 60mm x 35mm κατασκευασμένο από λευκή μαλακή ξυλεία και το κενό θα καλυφθεί από ξυλεία (πηχάκι) διατομής 10 x 35mm τοποθετημένο σε κंनाβο των 8 cm και στις δύο κατευθύνσεις. Εξωτερικά θα τοποθετηθεί εκατέρωθεν πρεσσαριστό φύλλο από MDF πάχους 6 mm και από φύλλο φορμάικας πάχους 1mm. Περιμετρικά του φύλλου θα τοποθετηθεί φάσα από βρασμένη οξιά. Το χρώμα της θύρας θα είναι επιλογής της υπηρεσίας. Η ξύλινη κάσα θα βαφεί στο ίδιο χρώμα με το φύλλο. Επίσης θα διαθέτει κλειδαριά ασφαλείας και χειρολαβές επιλογής της Υπηρεσίας. Οι μεντεσέδες που θα χρησιμοποιηθούν να είναι συμβατοί με το βάρος του θυρόφυλλου. (σχέδιο 2)

14. Χρωματισμός της οροφής (εμβαδού περίπου 55,00 m²) με υδρόχρωμα και των επιφανειών τοιχοποιίας (εμβαδού περίπου 165,00 m²) με οικολογικό-αντιμικροβιακό πλαστικό χρώμα σε δύο στρώσεις. Τα χρώματα που θα χρησιμοποιηθούν θα είναι αρίστης ποιότητας από επώνυμες ελληνικές εταιρείες με πιστοποίηση για την ποιότητα (ISO 9001), την περιβαλλοντική διαχείριση (ISO 14001) και την διαχείριση της υγείας και ασφάλειας στην εργασία (OHSAS 18001). Οι αποχρώσεις θα επιλεγούν από την Τεχνική Υπηρεσία.

15. Χρωματισμός των μεταλλικών κασών των θυρών με υδατοδιαλυτό, οικολογικό, αντιμικροβιακό, πολυουρεθανικό, ακρυλικό βερνικόχρωμα (ριπολίνη) σε δύο στρώσεις. (τεμάχια 2)

3. Τμήμα-Τρόπος Εξόφλησης.

Ως συνολικό τμήμα για την εκπλήρωση των απορρευσών από την παρούσα σύμβαση υποχρεώσεων του ΑΝΑΔΟΧΟΥ συμφωνείται το ποσό των ευρώ (.....,00 €) χωρίς το Φ.Π.Α., το οποίο παραμένει σταθερό μέχρι την πλήρη εξόφληση του, μη υποκείμενο σε οποιασδήποτε τιμαριθμική ή συναλλαγματική αναθεώρηση τιμών και θα καταβληθεί από το Νοσοκομείο στον ΑΝΑΔΟΧΟ μετά την εκπλήρωση των συμβατικών υποχρεώσεων, με χρηματικό ένταλμα που θα εκδοθεί κατά τις διατάξεις που διέπουν την οικονομική διαχείριση του Νοσοκομείου. Η πληρωμή θα διενεργηθεί με βάση νόμιμα παραστατικά στοιχεία (τιμολόγιο παροχής υπηρεσιών / πώλησης υλικών) που θα εκδώσει ο ανάδοχος/προμηθευτής προς το Νοσοκομείο. Ο Φ.Π.Α. επιβαρύνει το Νοσοκομείο.

Η πληρωμή του αναδόχου/προμηθευτή θα γίνει μετά την ολοκλήρωση του συνόλου των συμβατικών του υποχρεώσεων, όπως αυτά προσδιορίζονται αναλυτικά στο κείμενο της διακήρυξης καθώς και στην τεχνική και οικονομική του προσφορά του αναδόχου.

Η πληρωμή θα γίνει με την εξόφληση του 100% της συμβατικής αξίας των προσφερόμενων υπηρεσιών και προμήθειας υλικών, μετά την οριστική παραλαβή και επιβεβαίωση της ορθής εκτέλεσης τους από αρμόδια επιτροπή του Νοσοκομείου (άρθρο 35 παρ. 1α Κ.Π.Δ.) και υπό τον

όρο ότι δεν συντρέχει περίπτωση παραλαβής των υπηρεσιών και υλικών με έκπτωση ή περίπτωση επιβολής προστίμων ή άλλων οικονομικών κυρώσεων εις βάρος του αναδόχου.

Ο ανάδοχος/προμηθευτής θα καταθέσει τιμολόγιο πώλησης υλικών και παροχής υπηρεσιών σύμφωνα με την ανάλυση της οικονομικής του προσφοράς

Η πληρωμή θα γίνει σε ευρώ (€), μετά από προηγούμενη θεώρηση των σχετικών χρηματικών ενταλμάτων πληρωμής από τον αρμόδιο Επίτροπο του Ελεγκτικού Συνεδρίου.

Χρόνος εξόφλησης: εντός εξήντα (60) ημερών, υπολογιζόμενων από την επόμενη της έκδοσης βεβαίωσης ορθής εκτέλεσης συμβατικών υποχρεώσεων από αρμόδια επιτροπή του Νοσοκομείου.

Σε περίπτωση που η εξόφληση των τιμολογίου παροχής υπηρεσιών/πώλησης υλικών γίνει μετά την πιο πάνω προθεσμία, το Νοσοκομείο καθίσταται υπερέμμερο, σύμφωνα με τις διατάξεις του Ν.4152/2013 (ΦΕΚ Α' 107/9-5-2013) με την οποία ενσωματώθηκε στην Ελληνική έννομη τάξη η Οδηγία 2011/7/ΕΕ της 16ης Φεβρουαρίου 2011 «Για την καταπολέμηση των καθυστερήσεων πληρωμών στις εμπορικές συναλλαγές» και το οφειλόμενο ποσό καταβάλλεται έντοκα, εφόσον υποβληθεί σχετική αίτηση του αναδόχου.

Η εξόφληση γίνεται με βάση τα νόμιμα δικαιολογητικά πληρωμής και τα λοιπά στοιχεία που προβλέπονται στο άρθρο 200 του Ν.4412/2016 και την ισχύουσα νομοθεσία για την εξόφληση τίτλων πληρωμής ή την είσπραξη απαιτήσεων από το Δημόσιο και τα Ν.Π.Δ.Δ. (αποδεικτικά φορολογικής και ασφαλιστικής ενημερότητας κ.λ.π.).

Η προθεσμία πληρωμής κατά το χρονικό διάστημα τυχόν δικαστικών ή εξώδικων διενέξεων μεταξύ του Νοσοκομείου και τον ανάδοχο, που αφορούν την εκτέλεση της σύμβασης, καθώς και στις λοιπές περιπτώσεις που αναφέρονται στο άρθρο 218 Ν.4412/2016. Επίσης, δεν προσμετράται ο χρόνος καθυστέρησης της πληρωμής, που οφείλεται σε υπαιτιότητα του αναδόχου (μη έγκαιρη υποβολή των αναγκαίων δικαιολογητικών πληρωμής).

Ο ανάδοχος/προμηθευτής βαρύνεται με τις παρακάτω κρατήσεις:

- επί καθαρού ποσού (πλην Φ.Π.Α.) ποσοστό 2% σύμφωνα με την αριθμ. ΔΥ6α/Γ.Π./οικ. 36932/17-3-2009 Κ.Υ.Α. σε εφαρμογή του άρθρου 3 του Ν. 3580/2007
- επί καθαρού ποσού (πλην Φ.Π.Α.) ποσοστό 0,06% Υπέρ της Ενιαίας Ανεξάρτητης Αρχής Δημοσίων Συμβάσεων & 3,00% χαρτοσήμου επί της αναφερόμενης κράτησης & επί αυτού 20% εισφορά υπέρ Ο.Γ.Α.
- επί του καθαρού ποσού (πλην Φ.Π.Α. ποσοστό 0,07 υπέρ Αρχής Εξέτασης Προδικαστικών Προσφυγών & 3,00% χαρτοσήμου επί της αναφερόμενης κράτησης & επί αυτού 20% εισφορά υπέρ Ο.Γ.Α.
- Κατά την πληρωμή του τιμήματος παροχής υπηρεσιών παρακρατείτε ο προβλεπόμενος φόρος εισοδήματος 8%.
- Κατά την πληρωμή του τιμήματος προμήθειας υλικών παρακρατείτε ο προβλεπόμενος φόρος εισοδήματος 4%.
- Ο Φόρος Προστιθέμενης Αξίας 24% (Φ.Π.Α.) επί της αξίας του τιμολογίου παροχής υπηρεσιών και πώλησης υλικών βαρύνει το Νοσοκομείο.

3. Τόπος και Χρόνος Παράδοσης.

Ο ανάδοχος/προμηθευτής υποχρεούται να εκτελέσει το σύνολο των συμβατικών του υποχρεώσεων εντός χρονικού διαστήματος τριάντα (30) ημερολογιακών ημερών από την παραχώρηση του χώρου για την εκτέλεση των συμβατικών του υποχρεώσεων.

Οποιαδήποτε υπέρβαση της συνολικής προθεσμίας εκτέλεσης της συμβατικών υποχρεώσεων με ευθύνη του αναδόχου συνεπάγεται την αυτοδίκαιη επιβολή ποινική ρήτρας εις βάρος του βάσει των διατάξεων του 4412/2016.

Μετάθεση/επιμήκυνση του συμβατικού χρόνου γίνεται σε περίπτωση που συντρέχουν λόγοι που συνιστούν ανωτέρα βία (σεισμός, πόλεμος κλπ) που καθιστούν αντικειμενικώς αδύνατη την εμπρόθεσμη εκπλήρωση συμβατικών υποχρεώσεων. Στην περίπτωση αυτή δεν επιβάλλονται κυρώσεις και δίνεται παράταση του χρόνου παράδοσης μετά από σχετικό αίτημα του αναδόχου.

Η παραλαβή του συμβατικού αντικειμένου να πραγματοποιηθεί από αρμόδια επιτροπή του Νοσοκομείου που θα συγκροτηθεί από υπαλλήλους του Νοσοκομείου. Ο έλεγχος της καλής εκτέλεσης των παρεχόμενων υπηρεσιών και προμήθειας υλικών θα πραγματοποιηθεί σύμφωνα με τις διατάξεις του Ν.4412/2016, τα προβλεπόμενα στους σχετικούς όρους της διακήρυξης του διαγωνισμού, την προσφορά του αναδόχου.

4. Κυρώσεις κατά του αναδόχου.

Με απόφαση του Δ.Σ. του Νοσοκομείου, ύστερα από γνωμοδότηση του αρμόδιου οργάνου (επιτροπή παρακολούθησης ορθής εκτέλεσης των όρων της σύμβασης), ο

ανάδοχος/προμηθευτής κηρύσσεται έκπτωτος από τη σύμβαση και από κάθε δικαίωμα που απορρέει απ' αυτή, εφόσον δεν εκπλήρωσε τις συμβατικές του υποχρεώσεις.

Με την ίδια διαδικασία ο ανάδοχος/προμηθευτής κηρύσσεται υποχρεωτικά έκπτωτος από τη σύμβαση και από κάθε δικαίωμα που απορρέει απ' αυτή, εφόσον δεν εκπλήρωσε τις συμβατικές του υποχρεώσεις μέσα στον συμβατικό χρόνο ή τον χρόνο παράτασης που του δόθηκε μετά από αίτησή του.

Ο ανάδοχος/προμηθευτής δεν κηρύσσεται έκπτωτος από την κατακύρωση ή την ανάθεση ή από την σύμβαση, εφόσον:

- Η σύμβαση δεν υπογράφηκε με ευθύνη του Νοσοκομείου.
- Συντρέχουν λόγοι ανωτέρας βίας.

Στον ανάδοχο που κηρύσσεται έκπτωτος από την κατακύρωση, την ανάθεση ή τη σύμβαση, επιβάλλονται με απόφαση του Δ.Σ. του Νοσοκομείου, ύστερα από γνωμοδότηση του αρμοδίου οργάνου (επιτροπή παρακολούθησης ορθής εκτέλεσης), το οποίο υποχρεωτικά καλεί τον ενδιαφερόμενο προς παροχή εξηγήσεων, αθροιστικά ή διαζευκτικά, οι κυρώσεις που προβλέπονται στο άρθρο 218 του Ν.4412/2016 .

Εκτός από τις κυρώσεις που προβλέπονται στον Κανονισμό Προμηθειών Δημοσίου, ο ανάδοχος/προμηθευτής ευθύνεται και για κάθε ζημία που τυχόν θα προκύψει εις βάρος του Νοσοκομείου από την μη εκτέλεση ή την κακή εκτέλεση της σύμβασης.

5. Ανωτέρα Βία

Ο ανάδοχος/προμηθευτής δεν μπορεί να θεωρηθεί υπεύθυνος για την μη έγκαιρη εκπλήρωση των συμβατικών του υποχρεώσεων, εφόσον συντρέχουν λόγοι ανωτέρας βίας. Ως ανωτέρα βία νοείται κάθε γεγονός απρόβλεπτο (σεισμός, πόλεμος κλπ), το οποίο στη συγκεκριμένη περίπτωση δεν μπορεί να αποτραπεί έστω και με τη λήψη μέτρων άκρας επιμέλειας και σύνεσης, ένεκα του οποίου καθίσταται ανέφικτο στον ανάδοχο να προβεί ο ίδιος ή μέσω τρίτων στην εκπλήρωση των υποχρεώσεών του.

Ο ανάδοχος/προμηθευτής υποχρεούται μέσα σε διάστημα δέκα (10) ημερολογιακών ημερών από τότε που έλαβε χώρα το γεγονός που συνιστά ανωτέρα βία να το αναφέρει εγγράφως και να προσκομίσει στο Νοσοκομείο τα απαραίτητα αποδεικτικά στοιχεία. Σε περίπτωση που ο ανάδοχος/προμηθευτής δεν προσκομίσει τέτοια στοιχεία στερείται του δικαιώματος να επικαλεστεί τη συνδρομή λόγου ανωτέρας βίας για τη μη εκπλήρωση των συμβατικών του υποχρεώσεων.

Το Νοσοκομείο οφείλει να απαντήσει εντός τριάντα (30) ημερών στην κατά τα ανωτέρω γνωστοποίηση του γεγονότος ανωτέρας βίας από τον ανάδοχο. Αν το Νοσοκομείο δεν απαντήσει εντός του ανωτέρω χρονικού διαστήματος, και υπό την προϋπόθεση ότι το γεγονός ανωτέρας βίας αποδεικνύεται πλήρως από τα στοιχεία που έχουν προσκομιστεί, θεωρείται ότι αποδέχεται τη συνδρομή του λόγου ανωτέρας βίας που επικαλείται ο ανάδοχος/προμηθευτής.

Γεγονότα που εντάσσονται στο πλαίσιο των κινδύνων της επαγγελματικής δραστηριότητας του ανάδοχου και μπορεί να επηρεάσουν δυσμενώς την εκπλήρωση των συμβατικών του υποχρεώσεων, δεν συνιστούν λόγους ανωτέρας βίας.

6. Εγγυήσεις.

Ο ανάδοχος/προμηθευτής εγγυάται με την παρούσα την καλή λειτουργία του συνόλου του εξοπλισμού που θα προμηθεύσει, σύμφωνα με τις τεχνικές προδιαγραφές, τους όρους της διακήρυξης και τα τεχνικά στοιχεία της προσφοράς του, για χρονικό διάστημα ενός έτους.

Η εγγύηση καλύπτει το Νοσοκομείο για όλες τις περιπτώσεις βλαβών ή/ και ασυμφωνίας των λειτουργικών και τεχνικών χαρακτηριστικών των υλικών και εργασιών προς τα συμφωνηθέντα με βάση την προσφορά, τα τεχνικά φυλλάδια και τις διευκρινιστικές επιστολές του Προμηθευτή/ανάδοχου.

Εφόσον διαπιστωθούν οι ως άνω βλάβες ή και ασυμφωνίες, ο ανάδοχος οφείλει απροφάσιστα και χωρίς καμία οικονομική επιβάρυνση του Νοσοκομείου να αποκαθιστά εν μέρει ή και εν συνόλω τα τμήματα εκείνα των υλικών που παρουσιάζουν πρόβλημα.

Στην εγγύηση καλής λειτουργίας περιλαμβάνονται υλικά ή εργασίες που θα χρειαστούν για την περίπτωση επισκευής στο διάστημα που ισχύει η εγγύηση.

Σε κάθε περίπτωση το Νοσοκομείο διατηρεί το δικαίωμα να αποκαθιστά τις από υπαιτιότητα του αναδόχου αστοχίες και βλάβες με άλλα συνεργεία, σε βάρος του και για λογαριασμό του, εφόσον ο ίδιος δυστροπήσει ή αμελήσει για την αποκατάστασή τους και παρέλθει άκαρπη η εύλογη προθεσμία αποκατάστασης, που θα του έχει δοθεί εγγράφως.

Στην χορηγούμενη εγγύηση δεν καλύπτονται περιπτώσεις βανδαλισμού, καταστροφών/βλαβών λόγω μη ενδεδειγμένης χρήσης με υπαιτιότητα του Νοσοκομείου.

7. Λοιποί Όροι

Η ανάδοχος εταιρεία είναι υποχρεωμένη να ασφαλίσει όλο το απασχολούμενο από αυτήν προσωπικό.

Οι σχετικές ασφαλιστικές εισφορές βαρύνουν εξ' ολοκλήρου την εταιρεία.

Η ανάδοχος εταιρεία οφείλει να λαβαίνει όλα τα αναγκαία μέτρα ώστε να αποφευχθεί οποιοδήποτε ατύχημα ή ζημία σε πρόσωπα ή πράγματα γενικά και για τα οποία ατυχήματα ή ζημιές φέρει οπωσδήποτε αμέριστα κάθε αστική και ποινική ευθύνη.

Κατά την εκτέλεση των εργασιών τοποθέτησης εξοπλισμού, η εταιρεία θα λαμβάνει όλα τα κατάλληλα μέτρα για αποτροπή του κινδύνου ατυχημάτων ή ζημιών.

Σε περίπτωση ατυχημάτων ή ζημιών κατά την εκτέλεση των εργασιών στο προσωπικό της εταιρείας ή στο προσωπικό του Νοσοκομείου ή σε γενικά σε οποιουδήποτε τρίτους, εξ' αιτίας παραλείψεων εκπλήρωσης των στην προηγούμενη παράγραφο αναφερόμενων υποχρεώσεων της εταιρείας ή εξ' αιτίας κακοτεχνιών κατά την εκτέλεση των εργασιών ή από οποιαδήποτε άλλη αιτία ακόμη και τυχαία, όλες τις αστικές και ποινικές ευθύνες φέρει αποκλειστικά και μόνο η ανάδοχος εταιρεία, η οποία είναι υποχρεωμένη στην καταβολή όλων των τυχόν αποζημιώσεων ή χρηματικών ποινών που θα του επιβληθούν.

Οι εργασίες θα εκτελεστούν υπό την επίβλεψη της Διεύθυνσης Τεχνικών Υπηρεσιών του Νοσοκομείου, στις εντολές και στις οδηγίες των στελεχών της οποίας η ανάδοχος εταιρεία οφείλει να συμμορφώνεται απροφάσιστα.

Από την άσκηση της Επίβλεψης δεν αίρονται ούτε μειώνονται οι από την παρούσα σύμβαση απορρέουσες υποχρεώσεις και οι ευθύνες της αναδόχου προς το Νοσοκομείο, κυρίως σε ότι αφορά την τήρηση των απαιτούμενων μέτρων ασφαλείας και τις σχετικές ευθύνες του.

Η άσκηση αυτή δεν μπορεί επίσης να έχει την έννοια της άρσης ή μείωσης των ευθυνών της αναδόχου εταιρείας για ζημιές που γίνονται προς τρίτους κατά την εκτέλεση των εργασιών και λόγω της εκτέλεσης αυτών και κάθε σχετική δαπάνη ή αποζημίωση βαρύνει αποκλειστικά και εξ' ολοκλήρου την εταιρεία.

Με την επιφύλαξη των διατάξεων του Ν. 1905/1990, ο ανάδοχος δεν μπορεί να ενεχυριάσει ή να εκχωρήσει σε τρίτους απαιτήσεις του κατά του Νοσοκομείου, χωρίς προηγούμενη έγκριση του Διοικητικού Συμβουλίου του Νοσοκομείου.

Όλοι οι όροι της παρούσας θεωρούνται ουσιώδεις. Έχουν πλήρη συμβατική ισχύ και αποτελούν αναπόσπαστα τμήματα της σύμβασης, στο μέτρο που δεν αντίκεινται στους όρους αυτής, α) η διακήρυξη του διενεργηθέντος διαγωνισμού, β) η τεχνική και οικονομική προσφορά του ανάδοχου.

8. Επίλυση διαφορών – Εφαρμοστέο Δίκαιο.

Κάθε διαφορά που ανακύπτει κατά τη διάρκεια ισχύος της σύμβασης (ή και μετά τη λήξη της, εφόσον απορρέει απ' αυτήν) μεταξύ του Νοσοκομείου και του ανάδοχου και αφορά (ενδεικτικά) την εκτέλεση των όρων της σύμβασης, την ερμηνεία αυτής, τον προσδιορισμό ή/ και την εκπλήρωση των συμβατικών υποχρεώσεων των μερών ή την καθ' οιονδήποτε τρόπο λύση της, επιλύεται κατ' αρχήν, ανεξαρτήτως του χρόνου γενέσεώς της, από το Διοικητικό Συμβούλιο του Νοσοκομείου, προς το οποίο ο ανάδοχος/προμηθευτής πρέπει να απευθύνει σχετική αίτηση. Το Δ.Σ. αποφασίζει οριστικά εντός εύλογου χρόνου με αιτιολογημένη απόφασή του, η οποία γνωστοποιείται εγγράφως στον ενδιαφερόμενο, με αποδεικτικό παραλαβής ή σύμφωνα με τις διατάξεις του Ν. 2672/1998. Εάν το Δ.Σ. του Νοσοκομείου δεν εκδώσει απόφαση επί της αιτήσεως μέσα σε δύο (2) μήνες από την ημέρα υποβολής της ή αν ο ανάδοχος/προμηθευτής δεν αποδεχθεί την απόφαση του Δ.Σ., τότε οποιοδήποτε από τα μέρη δικαιούται να εισαγάγει τη διαφορά προς επίλυση ενώπιον των αρμοδίων Δικαστηρίων.

Κάθε διαφωνία ή διαφορά που θα απορρέει από τη σύμβαση παροχής υπηρεσιών ή θα σχετίζεται μ' αυτήν και δεν θα ρυθμίζεται κατά τον ανωτέρω τρόπο, θα επιλύεται αποκλειστικά από τα καθ' ύλην αρμόδια δικαστήρια της Θεσσαλονίκης.

Για ό,τι δεν προβλέπεται στην παρούσα σύμβαση, εφαρμόζονται οι διατάξεις του Ν.4412/2016. Η εφαρμογή των διατάξεων αυτών δεν αποκλείει την άσκηση άλλων δικαιωμάτων του Νοσοκομείου, που απορρέουν από τις συναφείς με τη σύμβαση διατάξεις του Αστικού Κώδικα και της λοιπής ισχύουσας νομοθεσίας.

Όλοι οι όροι της παρούσας συμφωνούνται ουσιώδεις. Τροποποίηση αυτών μπορεί να γίνει μόνον εγγράφως, σε αντικειμενικά δικαιολογημένες περιπτώσεις και μετά από προηγούμενη σχετική απόφαση του Διοικητικού Συμβουλίου του Νοσοκομείου.


Σε επιβεβαίωση όλων των παραπάνω θα συνταχθεί σε τρία (3) όμοια αντίγραφα σύμβαση παροχής υπηρεσιών εκ των οποίων το Νοσοκομείο έλαβε δύο αντίγραφα, ενώ το τρίτο έλαβε ο ανάδοχος/προμηθευτής.

ΓΙΑ ΤΟ ΝΟΣΟΚΟΜΕΙΟ

ΟΙ ΣΥΜΒΑΛΛΟΜΕΝΟΙ

Ο ΑΝΑΔΟΧΟΣ

ΣΧΕΔΙΟ ΣΥΜΒΑΣΗΣ

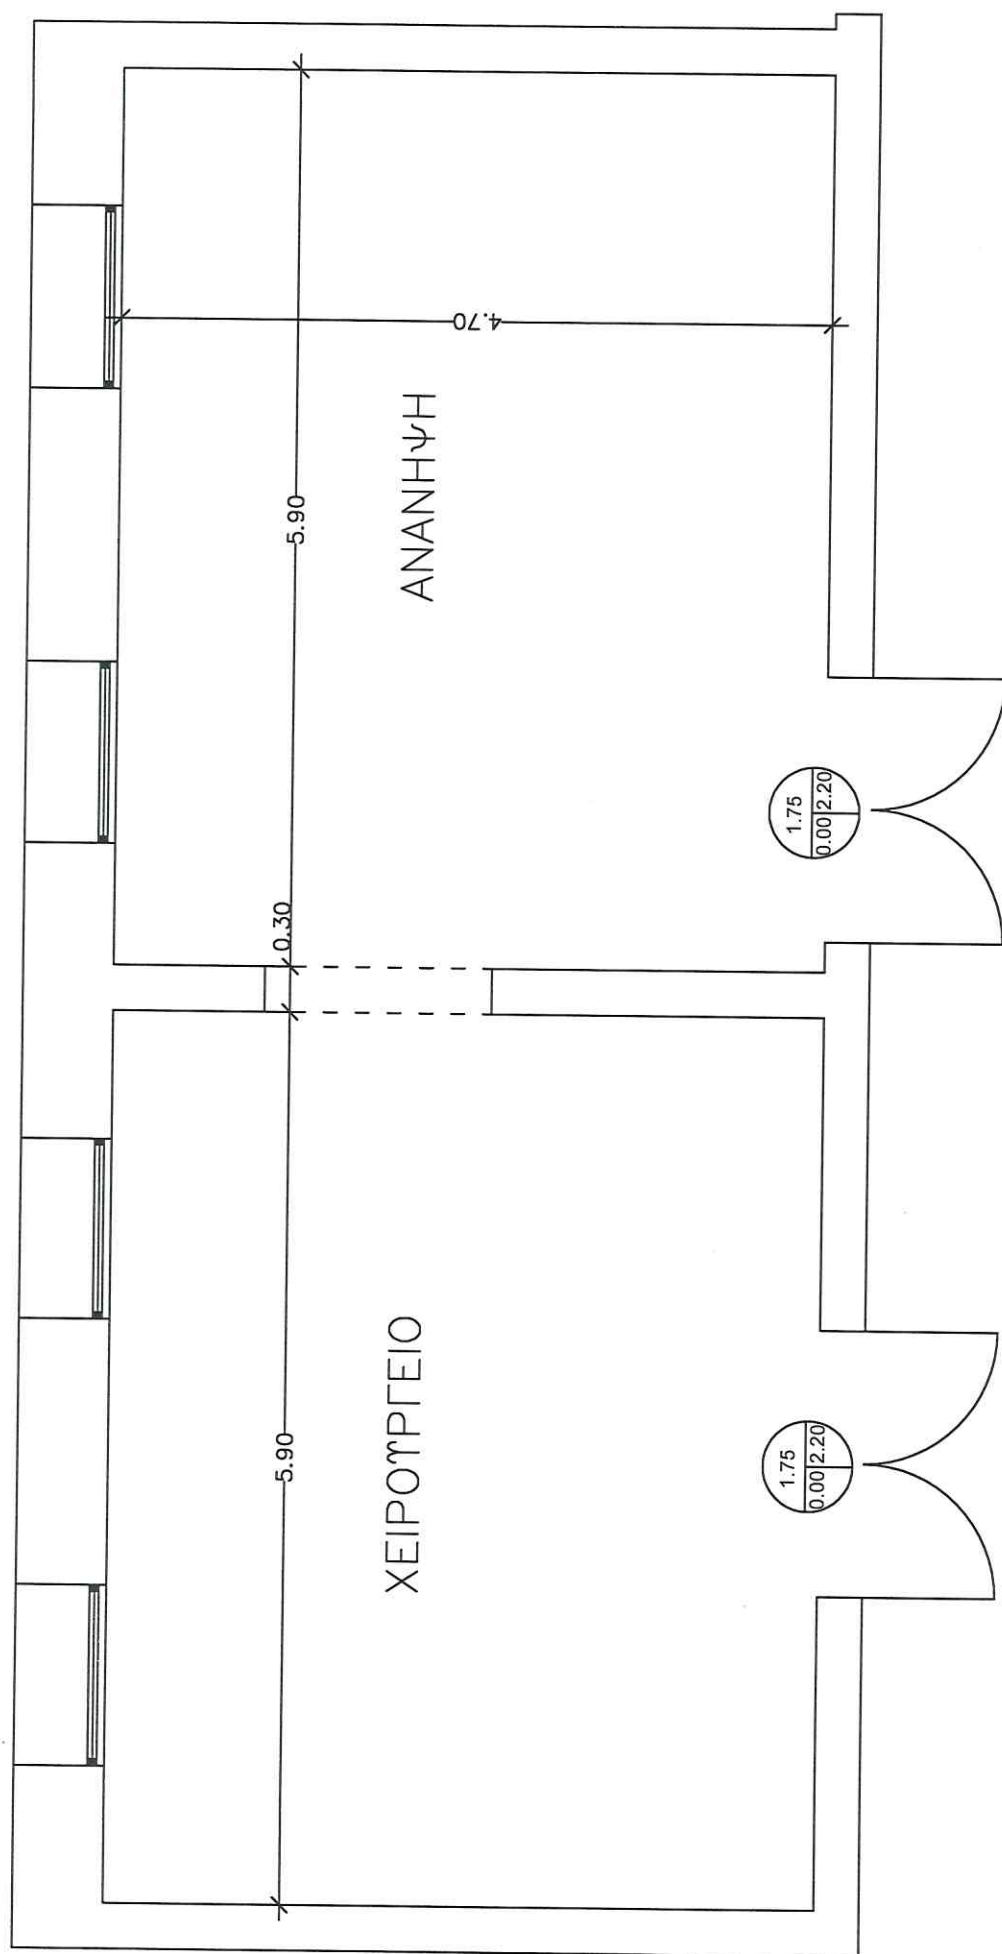

ΥΠΟΜΝΗΜΑ:

--- καθαριότητες

Μελέτη : Θωμάϊδου Αγάπη
 Πολιτικός Μηχανικός ΤΕ



Γ.Ν.Θ. "Γ. ΠΑΠΑΝΙΚΟΛΑΟΥ"


ΕΡΓΟ: ΑΝΑΔΙΑΜΟΡΦΩΣΗ ΧΩΡΟΥ ΤΜΗΜΑΤΟΣ ΤΩΝ ΧΕΙΡΟΥΡΓΕΙΩΝ ΚΤ. 4
 ΓΙΑ ΤΗ ΔΗΜΙΟΥΡΓΙΑ ΑΙΘΟΥΣΑΣ ΠΡΟΕΤΟΙΜΑΣΙΑΣ ΑΣΘΕΝΩΝ

ΘΕΜΑ: ΑΠΟΤΥΠΩΣΗ

ΜΑΪΟΣ 2019

Κλίμακα 1:50

Αρ. Σχεδίου: 1

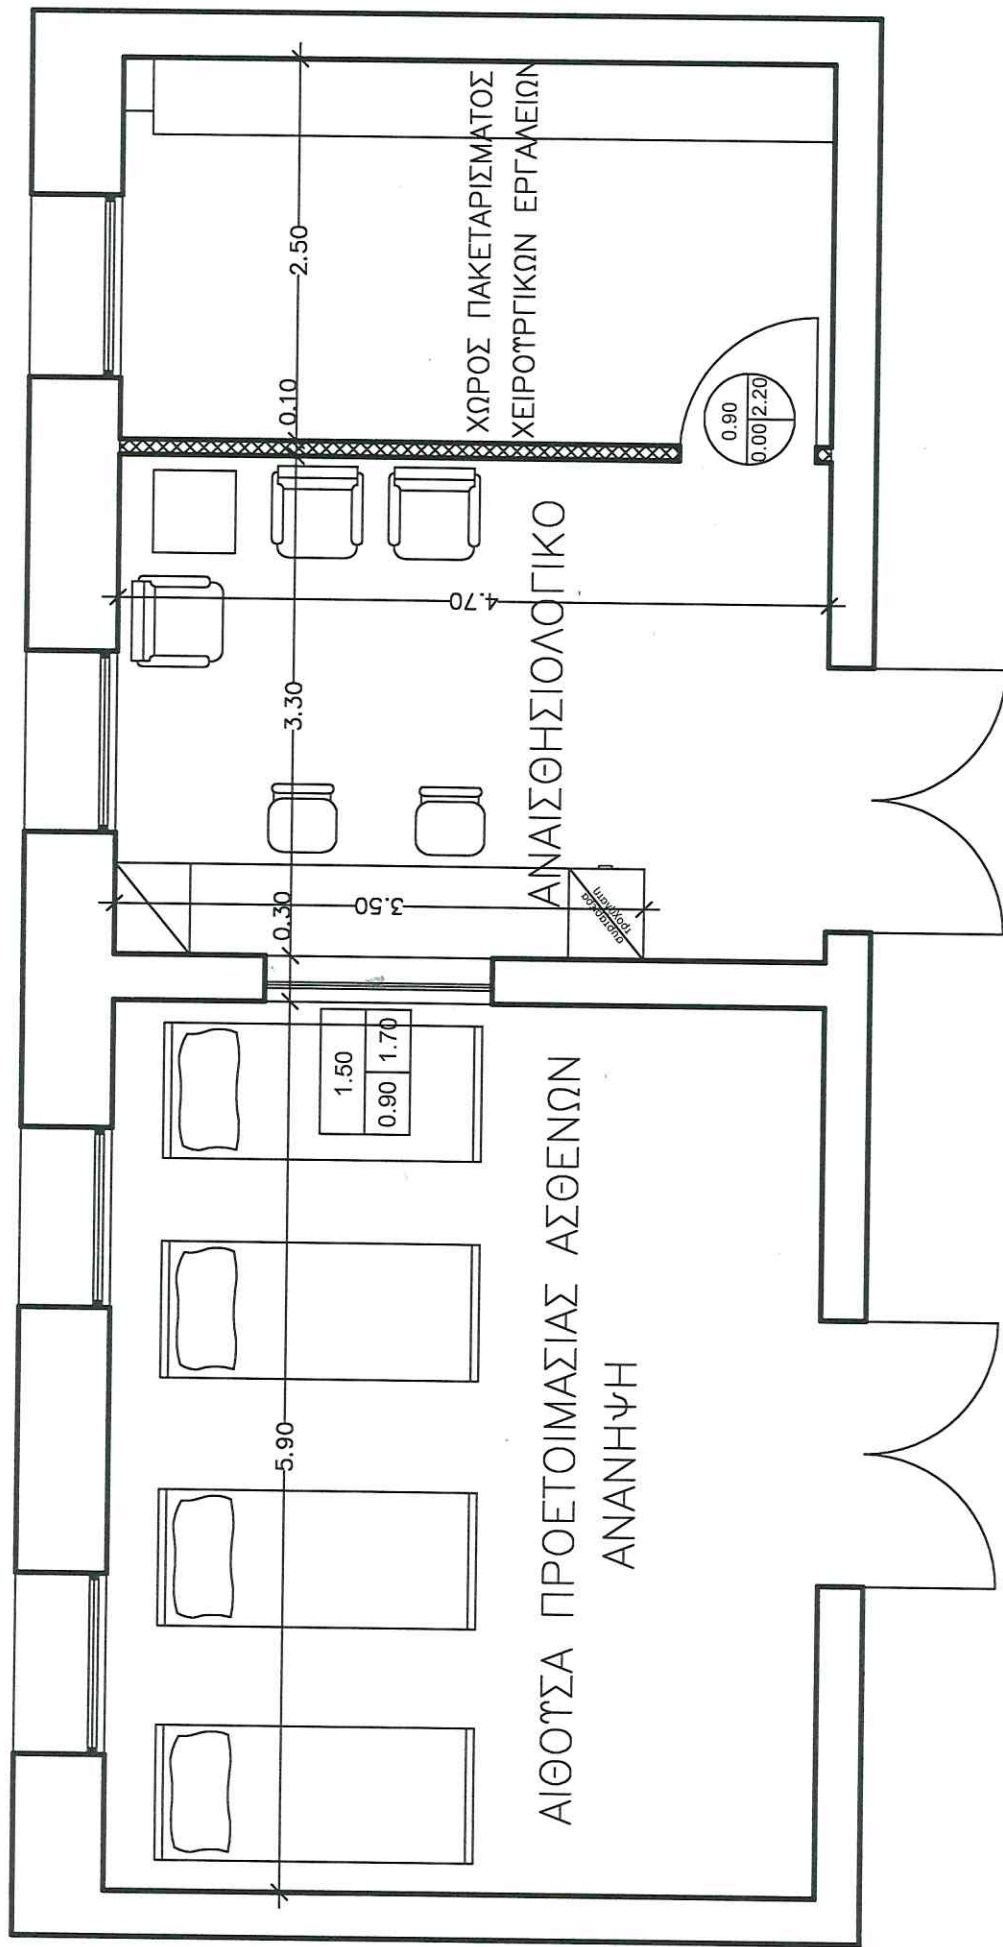

ΥΠΟΜΝΗΜΑ:

νέα τοιχοποιία γυμνοτετράσματος

Γ.Ν.Θ. "Γ. ΠΑΠΑΝΙΚΟΛΑΟΥ"

Μελέτη : Θωμάϊδου Αγάπη
Πολιτικός Μηχανικός ΤΕ

ΕΡΓΟ: ΑΝΑΔΙΑΜΟΡΦΩΣΗ ΧΩΡΟΥ ΤΜΗΜΑΤΟΣ ΤΩΝ ΧΕΙΡΟΥΡΓΕΙΩΝ ΚΤ. 4
ΓΙΑ ΤΗ ΔΗΜΙΟΥΡΓΙΑ ΑΙΘΟΥΣΑΣ ΠΡΟΕΤΟΙΜΑΣΙΑΣ ΑΣΘΕΝΩΝ

ΘΕΜΑ: ΚΑΤΟΨΗ ΝΕΑΣ ΔΙΑΜΟΡΦΩΣΗΣ

ΜΑΪΟΣ 2019

Κλίμακα 1:50

Αρ. Σχεδίου: 2

ΤΕΧΝΙΚΕΣ ΠΡΟΔΙΑΓΡΑΦΕΣ

Αναδιαμόρφωση χώρου τμήματος των χειρουργείων του κτιρίου 4 του Νοσοκομείου.

Για την αναδιαμόρφωση του χώρου τμήματος των χειρουργείων, απαιτούνται οι ακόλουθες εργασίες:

1. Καθαίρεση όλων των πλακιδίων τοίχου περίπου 50 m². (σχέδιο 1) (Χειρουργείο & τμήμα Ανάνηψης)
2. Καθαίρεση σαθρών επιχρισμάτων.
3. Καθαίρεση τμήματος τοιχοποιίας για την διάνοιξη και τοποθέτηση σταθερού κουφώματος διαστ. 1,50 x 0,80 m. (σχέδιο 1)
4. Αποξήλωση παλαιού αγωγίμου δαπέδου συνολικού εμβαδού περίπου 30 m². (σχέδιο 1) (Ανάνηψη)
5. Συγκέντρωση και απομάκρυνση των άχρηστων υλικών εκτός του χώρου του Νοσοκομείου.
6. Τρίψιμο-επίχρισμα-σπατουλάρισμα-αστάρωμα όλων των επιφανειών όπου προηγήθηκαν καθαιρέσεις τοιχοποιίας και πλακιδίων τοίχου και γενικώς παντού όπου υπάρχει ατέλεια ή φθορά και απαιτείται η αποκατάσταση της λείας επιφάνειας.
7. Κατασκευή νέας τοιχοποιίας ξηράς δόμησης, πάχους 10-12cm, ύψους περίπου 3,40m (μέχρι την οροφή). Η νέα τοιχοποιία ξηράς δόμησης θα αποτελείται από μεταλλικό σκελετό, διπλή γυψοσανίδα τοποθετημένη αμφίπλευρα (2+2) και πλήρωση από πλάκες πετροβάμβακα, πάχους 5cm. (σχέδιο 2)
8. Αποκατάσταση της πλάκας δαπέδου με ταχύπηκτο τσιμεντοειδές κονίαμα.
9. Επίστρωση δαπέδου (εμβαδού περίπου 60,00m²) με τάπητα από χλωριούχο πολυβινύλιο (PVC) ομοιογενούς κατασκευής σε ρολό, πάχους τουλάχιστον 2 mm, βάρους 2.800 gr/m², αντιβακτηριδιακό, αντιμυκητιακό, χωρίς φθαλικές ενώσεις, διαλύτες και βαρέα μέταλλα. Το δάπεδο θα είναι δύσφλεκτο σύμφωνα με το πρότυπο EN 13501-1, αντιστατικό (EN 1815), αντιολισθηρό (DIN 51130) με ειδική επεξεργασία επιφάνειας για ευκολία στο καθάρισμα και στη συντήρηση. Επίσης να διαθέτει πιστοποίηση διασφάλισης ποιότητας ISO 9001, Ευρωπαϊκή κατάταξη EN 685, πιστοποίηση δαπέδου EN 649 class 34/43, group T (πολύ βαριά χρήση). Τοποθέτηση με θερμοκόλληση, υγειονομικό σοβατεπί ύψους 10cm και τελείωμα με ειδικό θερμοκολλητικό κορδόνι συγκόλλησης. (σχέδιο 2) (Αναισθησιολογικό & Χώρος πακεταρίσματος)
10. Επίστρωση αγωγίμου δαπέδου σε πλακίδιο διαστ. 40x60 ή 60x60cm (τεμάχιο 1), ομοιογενούς κατασκευής, πάχους 2 mm, βάρους 3.000 gr/m², αντιβακτηριδιακό, αντιμυκητιακό, άκαυστο. Το προϊόν να διαθέτει πιστοποίηση διασφάλισης ποιότητας ISO 9001, Ευρωπαϊκή κατάταξη EN 685, πιστοποίηση δαπέδου EN 649 class 34/43, αγωγιμότητα κατά EN 1081 R<1⁰⁴ Ω - 1⁰⁶Ω. Η επικόλληση πλακιδίου θα γίνει με ειδική αγωγήμη κόλλα και οι αρμοί θα συγκολληθούν με τη μέθοδο της θερμοκόλλησης και τη χρήση ειδικού θερμοκολλητικού κορδονιού συγκόλλησης. Θα προηγηθεί αστάρωμα της επιφάνειας και διάστρωση λωρίδων χαλκού στα σημεία όπου δεν υφίστανται και

σύνδεση αυτών με το υφιστάμενο πλέγμα χαλκού στο υπόλοιπο τμήμα δαπέδου, ώστε να διασφαλιστεί η αγωγιμότητα σε όλη την επιφάνεια του δαπέδου. (σχέδιο 1) (Χειρουργείο)

11. Κατασκευή σενάζ (πρεκιού) κατάλληλων διαστάσεων ικανών για τη συγκράτηση του ανοίγματος για την τοποθέτηση κουφώματος διαστ. 1,50 x 0,80 m.
12. Τοποθέτηση σταθερού ενιαίου κουφώματος αλουμινίου με υαλοπίνακα triplex διαστ. 1,50 x 0,80 m χρώματος επιλογής της Τεχνικής υπηρεσίας. (σχέδιο 2)
13. Τοποθέτηση νέας ανοιγόμενης ξύλινης πρεσσαριστής θύρας, διαστάσεων καθαρού ανοίγματος 0,90x2,20m με ξύλινη κάσα (τεμ.1). Το θυρόφυλλο θα αποτελείται εσωτερικά από περιμετρικό τελάρο διατομής 60mm x 35mm κατασκευασμένο από λευκή μαλακή ξυλεία και το κενό θα καλυφθεί από ξυλεία (πηχάκι) διατομής 10 x 35mm τοποθετημένο σε κάναβο των 8 cm και στις δύο κατευθύνσεις. Εξωτερικά θα τοποθετηθεί εκατέρωθεν πρεσσαριστό φύλλο από MDF πάχους 6 mm και από φύλλο φορμάικας πάχους 1mm. Περιμετρικά του φύλλου θα τοποθετηθεί φάσα από βρασμένη οξιά. Το χρώμα της θύρας θα είναι επιλογής της υπηρεσίας. Η ξύλινη κάσα θα βαφεί στο ίδιο χρώμα με το φύλλο. Επίσης θα διαθέτει κλειδαριά ασφαλείας και χειρολαβές επιλογής της Υπηρεσίας. Οι μεντεσέδες που θα χρησιμοποιηθούν να είναι συμβατοί με το βάρος του θυρόφυλλου. (σχέδιο 2)
14. Χρωματισμός της οροφής (εμβαδού περίπου 55,00 m²) με υδρόχρωμα και των επιφανειών τοιχοποιίας (εμβαδού περίπου 165,00 m²) με οικολογικό-αντιμικροβιακό πλαστικό χρώμα σε δύο στρώσεις. Τα χρώματα που θα χρησιμοποιηθούν θα είναι άριστης ποιότητας από επώνυμες ελληνικές εταιρείες με πιστοποίηση για την ποιότητα (ISO 9001), την περιβαλλοντική διαχείριση (ISO 14001) και την διαχείριση της υγείας και ασφάλειας στην εργασία (OHSAS 18001). Οι αποχρώσεις θα επιλεγούν από την Τεχνική Υπηρεσία.
15. Χρωματισμός των μεταλλικών κασών των θυρών με υδατοδιαλυτό, οικολογικό, αντιμικροβιακό, πολουρεθανικό, ακρυλικό βερνικόχρωμα (ριπολίνη) σε δύο στρώσεις. (τεμάχια 2)

Συνολική δαπάνη πλέον Φ.Π.Α.: 5.000,00 €

Φ.Π.Α.: 1.200,00 €

Σύνολο δαπάνης με Φ.Π.Α.: 6.200,00 €

Η συντάξασα

Θωμαΐδου Αγάπη

Πολιτικός Μηχανικός Τ.Ε.

Η Προϊσταμένη της

Διεύθυνσης Τεχνικών Υπηρεσιών

Αθηνά Γκαβογιάννη

Αρχιτέκτων Μηχανικός