


ΣΧΕΔΙΟ 1

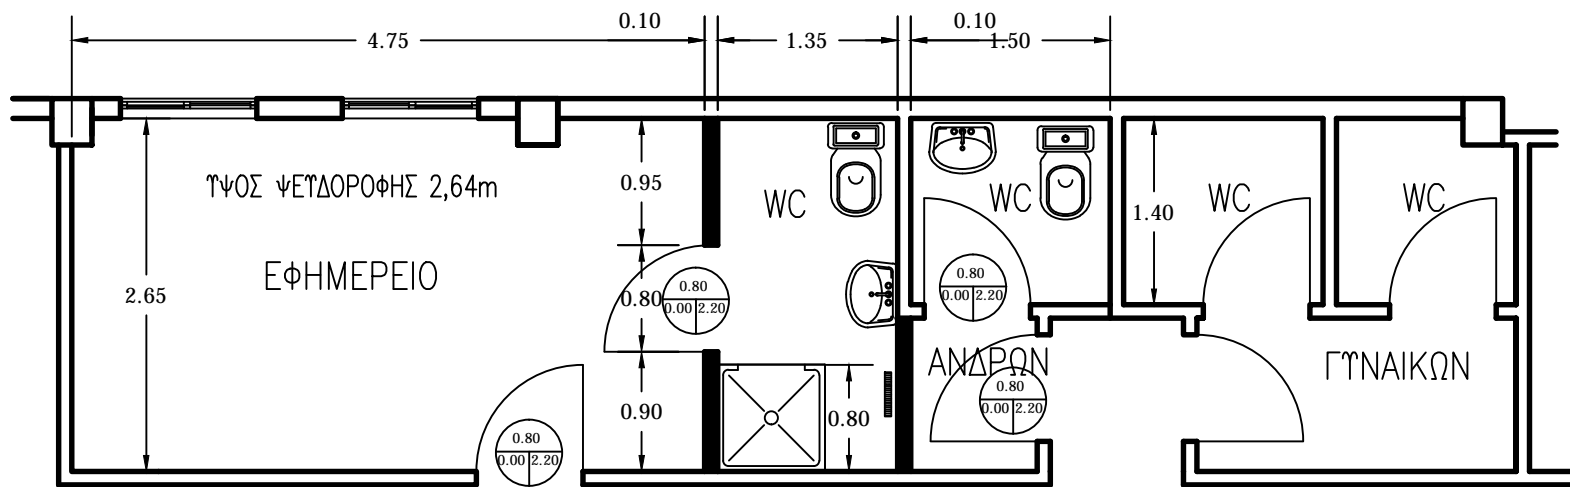

ΣΧΕΔΙΟ 2

ΥΠΟΜΝΗΜΑ :



καθαίρεση τοιχοποιίας



νέα τοιχοποιία ξηράς δόμησης

Γ.Ν.Θ. "Γ. ΠΑΠΑΝΙΚΟΛΑΟΥ"

Μελέτη : Κακδέρη Καλλιόπη
ΠΕ Πολιτικός Μηχανικός
Θωμαΐδου Αγάπη
ΤΕ Πολιτικός Μηχανικός

ΕΡΓΟ: ΑΝΑΔΙΑΡΡΥΘΜΙΣΗ ΧΩΡΩΝ ΓΙΑ ΤΗ ΔΗΜΙΟΥΡΓΙΑ ΛΟΥΤΡΟΥ ΣΤΟ
ΕΦΗΜΕΡΕΙΟ ΤΟΥ ΤΜΗΜΑΤΟΣ ΕΠΕΙΓΟΝΤΩΝ ΠΕΡΙΣΤΑΤΙΚΩΝ

ΘΕΜΑ: ΚΑΤΟΨΕΙΣ

Ιούνιος 2019

Κλίμακα 1:50

Αρ. Σχεδίου: 1